


RZUT DACHU

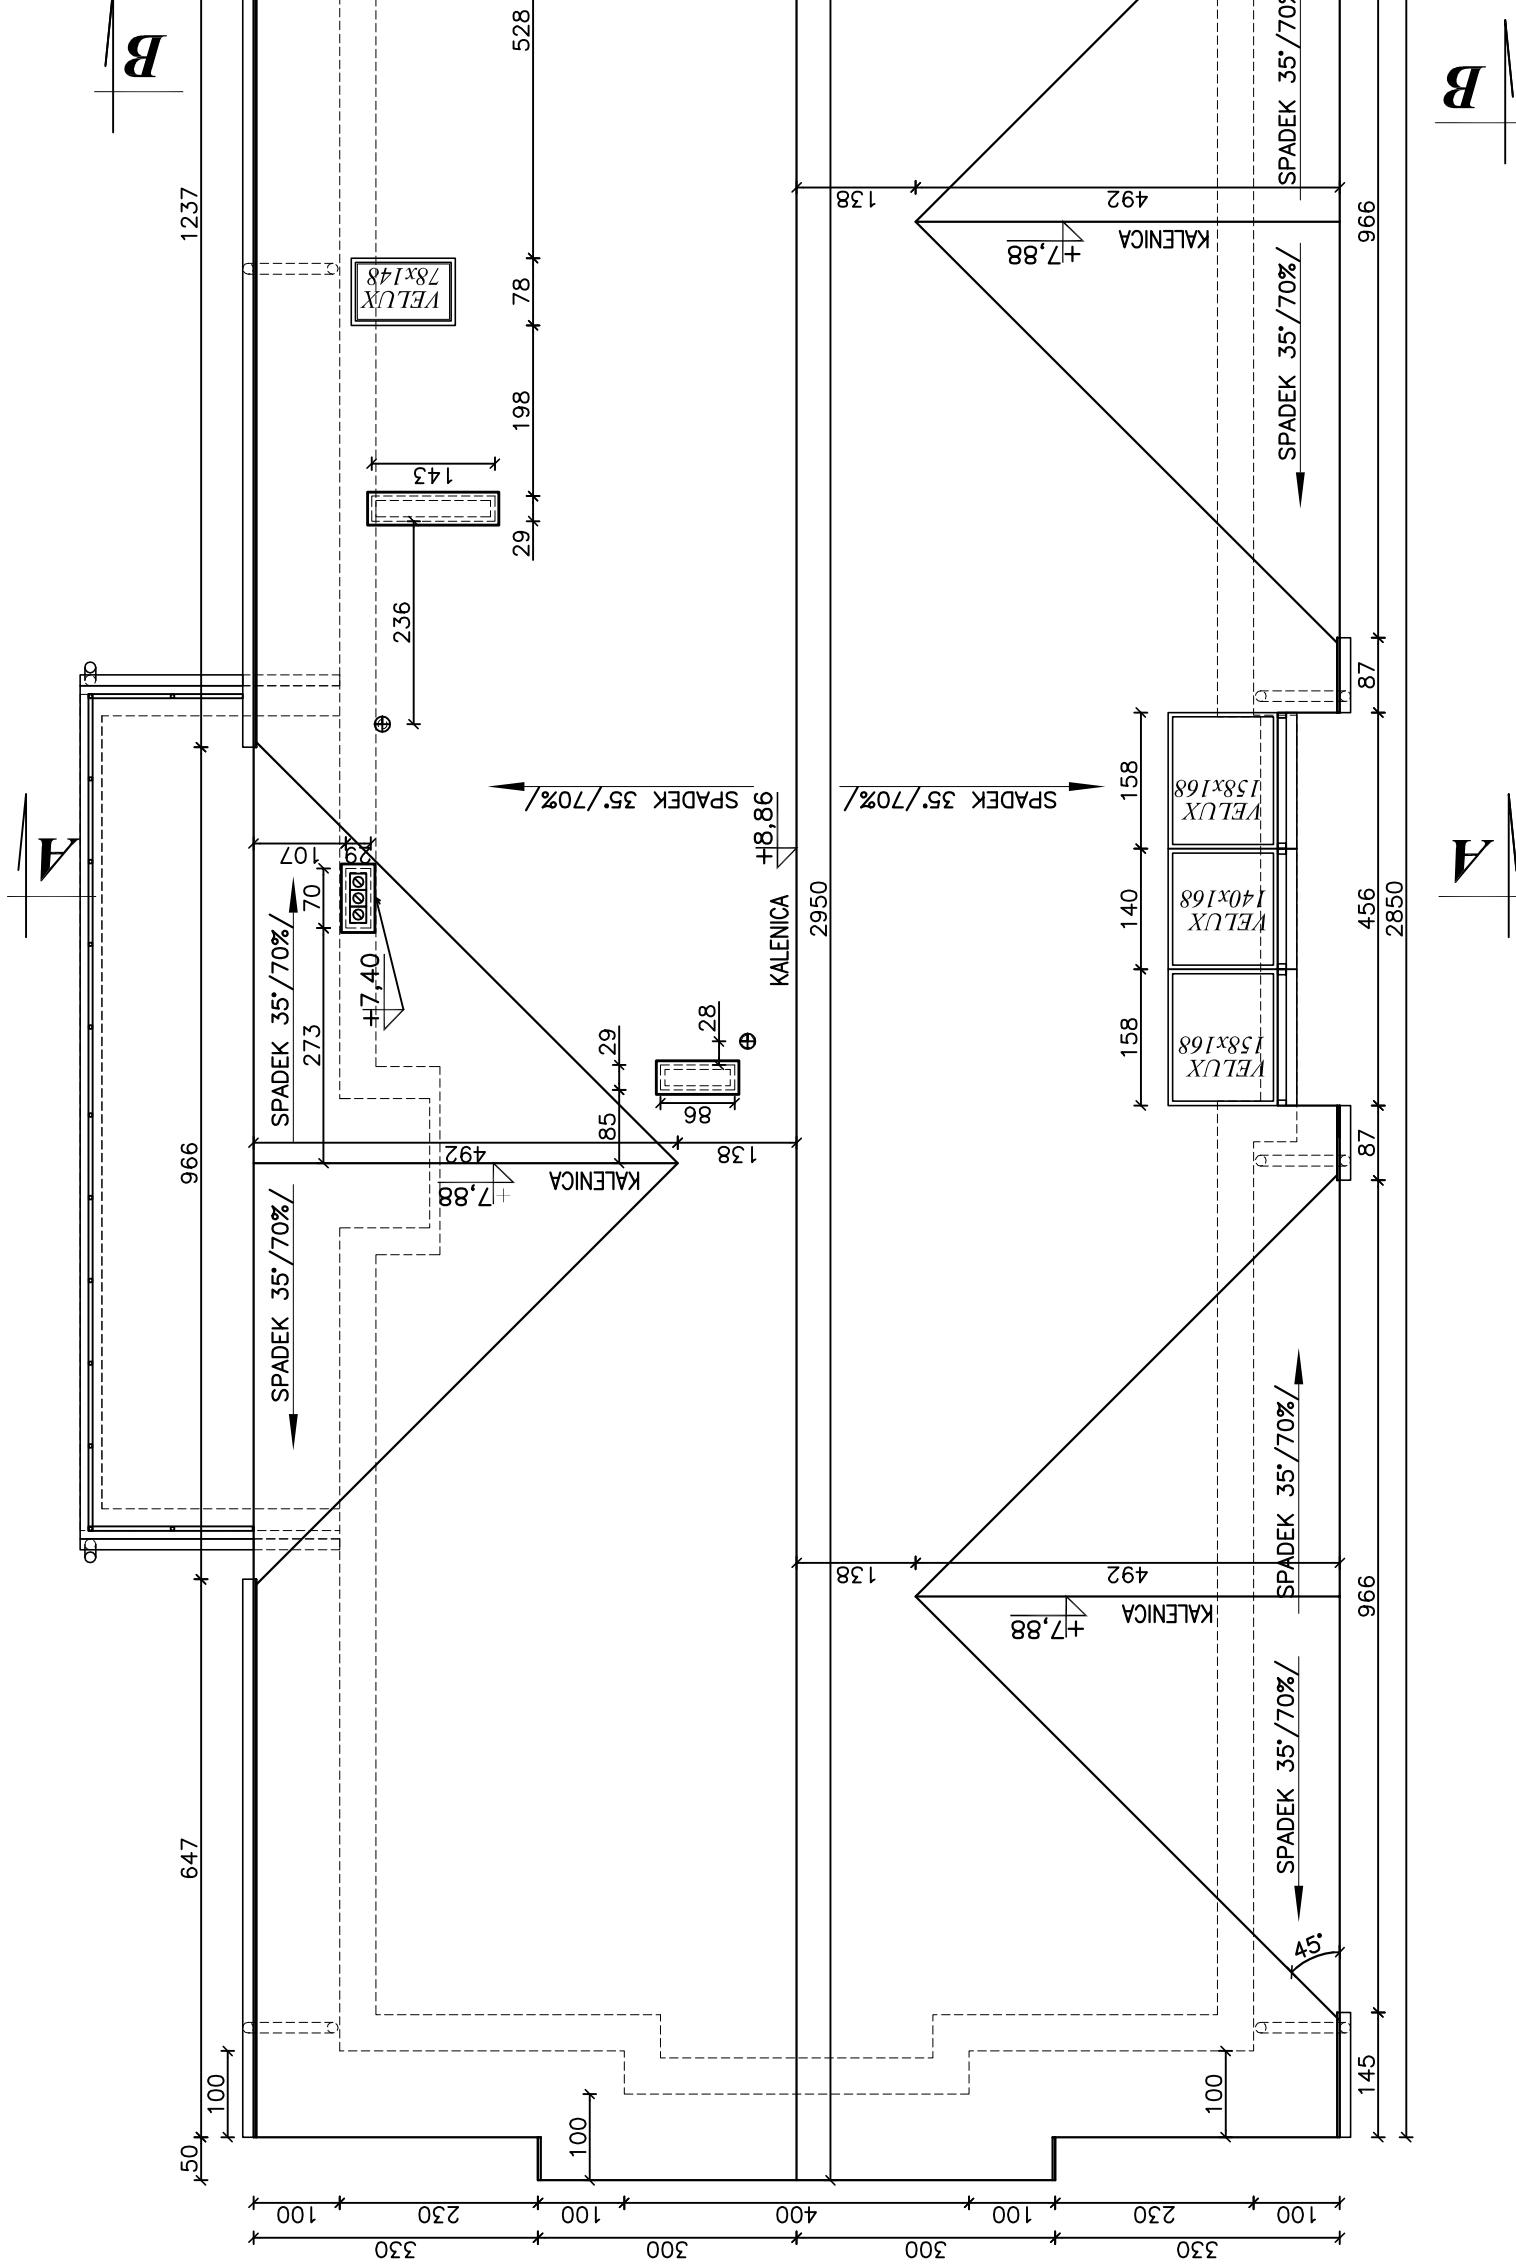

P.H.U. "BARMI"	KOLUSZKI UL.3-GO MAJA 20	TEL. 044*714*30*40 - 0698*610*207	
TEMAT	BUDYNEK GMINNEJ BIBLIOTEKI		
RYSUNEK	RZUT DACHU		
LOALIZACJA	ROGÓW, UL. 9-GO MAJA	DZ. NR 529	
ARCHITEKTURA	JANKOWSKI TADEUSZ		
KONSTRUKCJA	NR UPR.7565 WŁ O SPEC. ARCH. I KONSTRUKCYJNEJ		
OPRACOWANIE	<i>mgr inż. JOANNA LEŚNIEWSKA</i>		
SKALA 1:100	DATA: 02.2011	STR NR 23	

Rynny Ø125 o spadku min.1%	
Rury spustowe Ø125	
NACHYLENIE	PÓŁACI DACHU 35
POWIERZCHNIA	DACHU 410,00 m ²