


ZBROJENIE ELEMENTÓW ŻELBETOWYCH
SCHODY

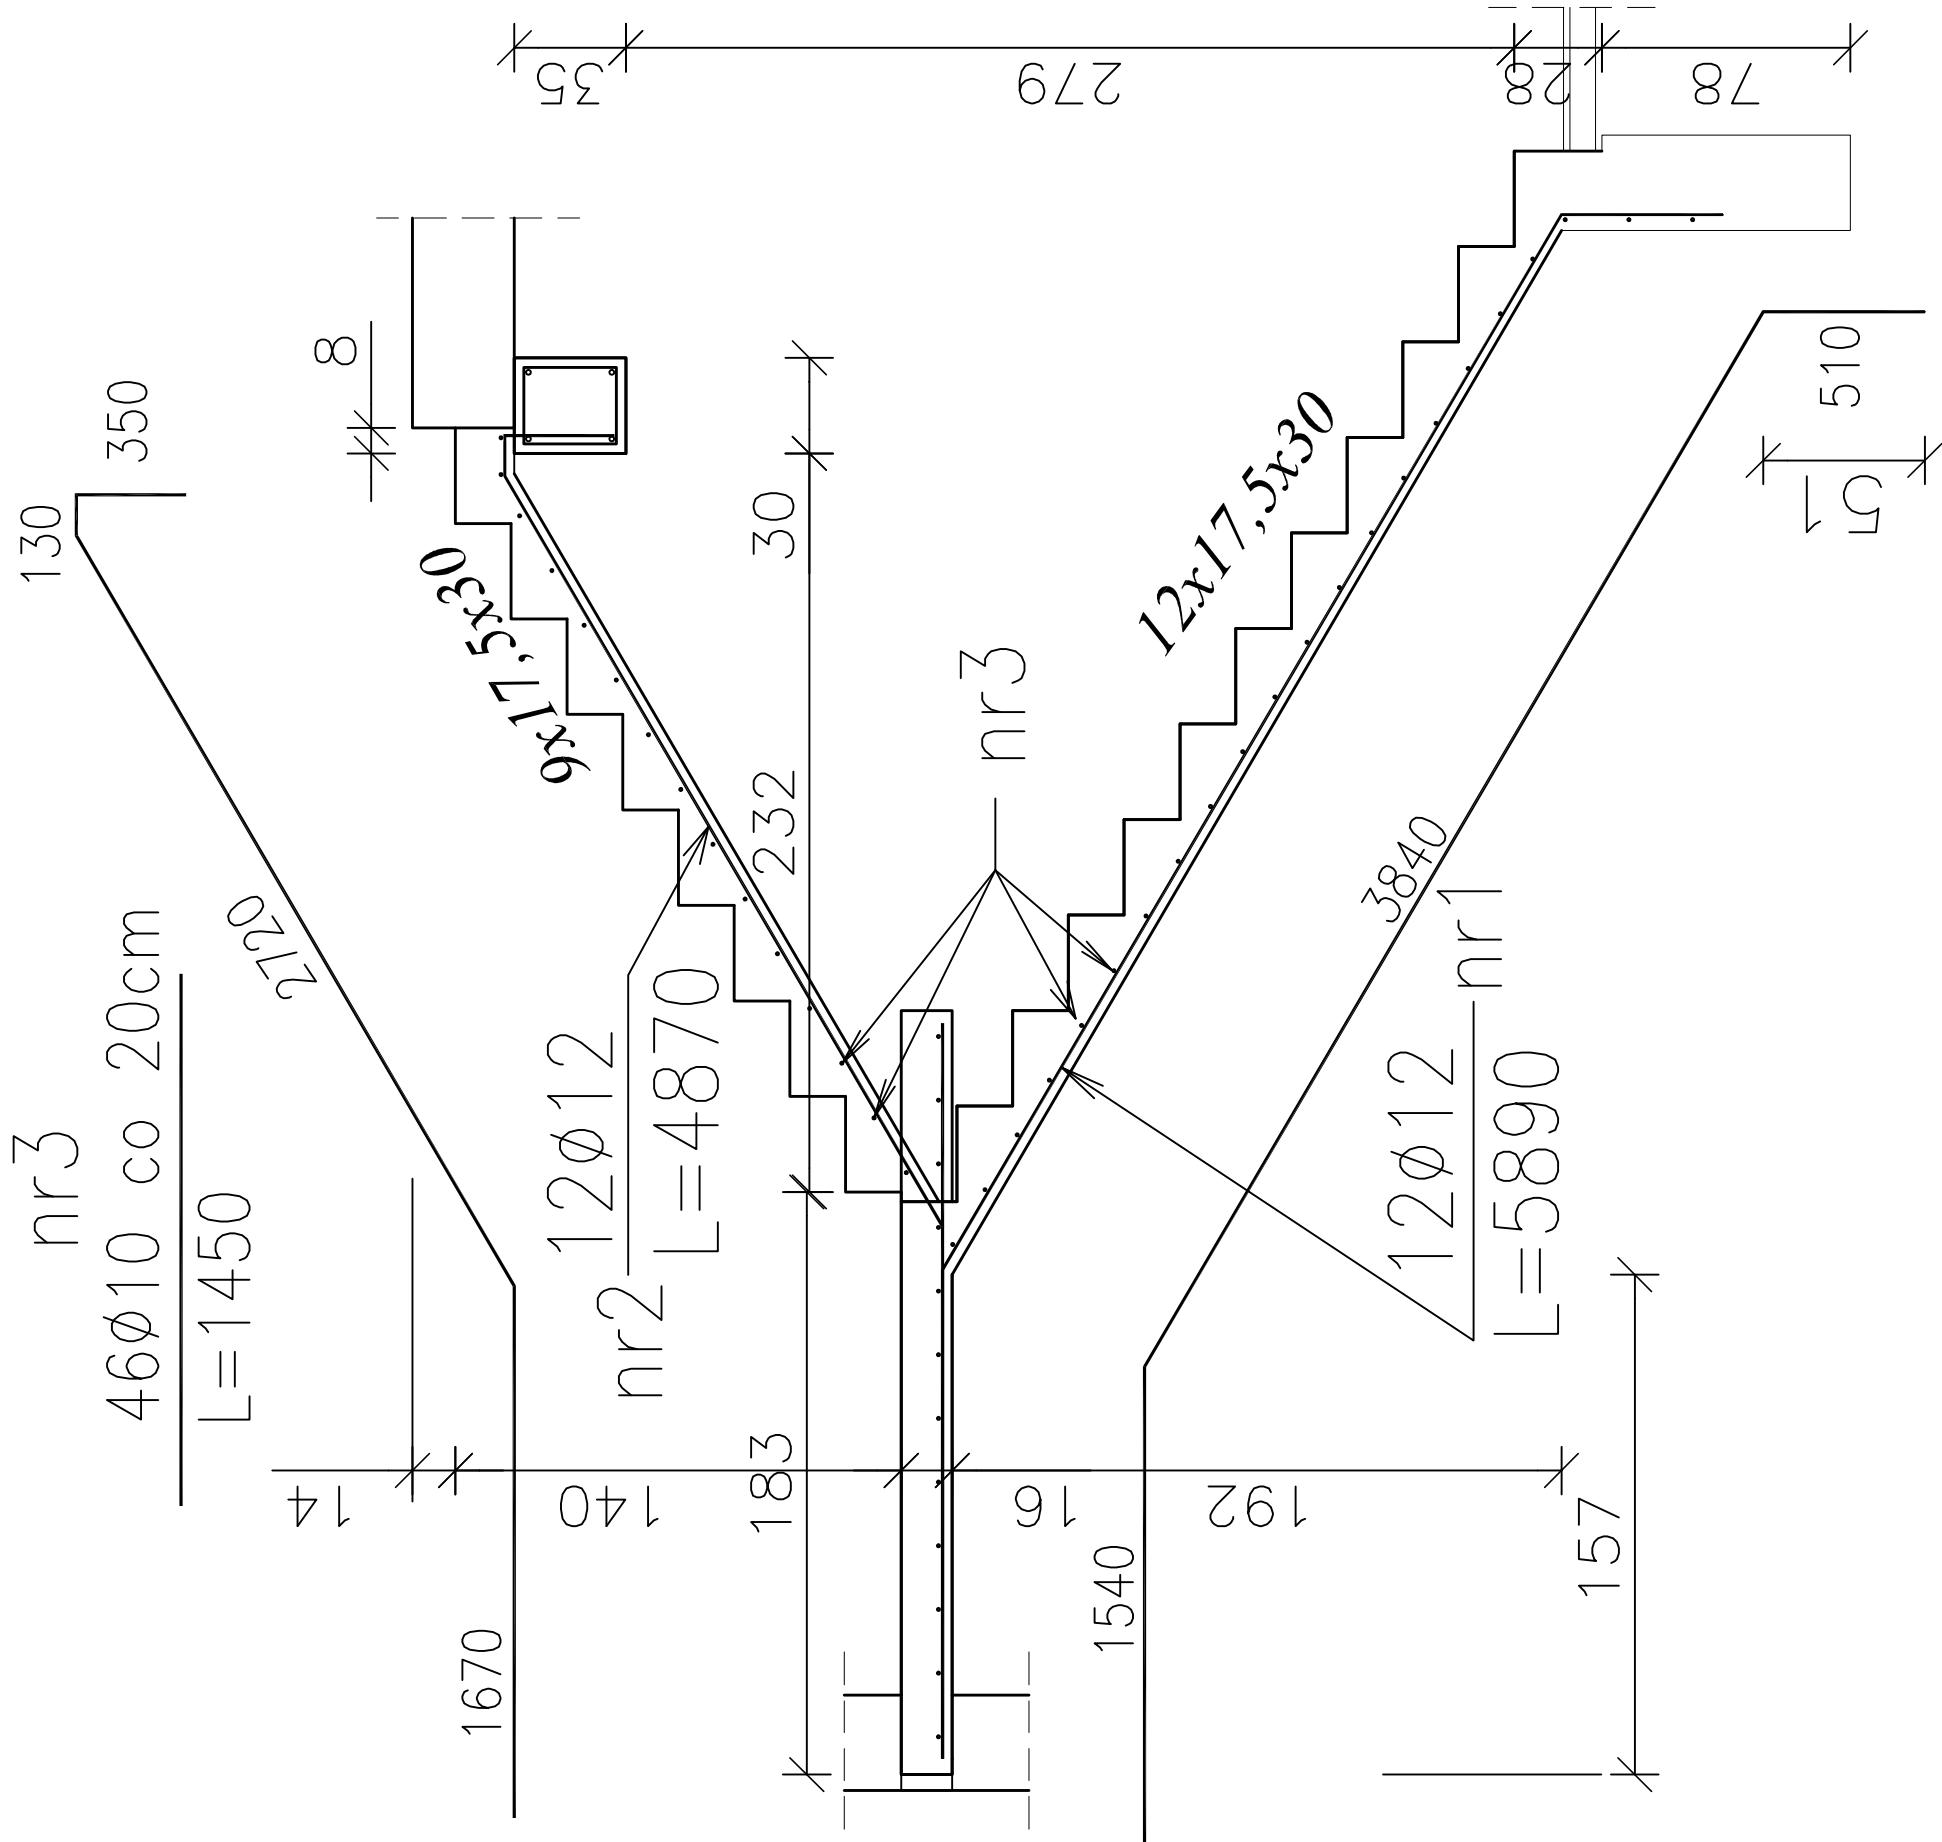

BETON C20/25 XC4
STAL A-III 34GS
STAL A-0 St3S
otulina min.25mm

P.H.U. "BARMI"	KOLUSZKI UL.3-GO MAJA 20
TEL. 044*714*30*40	- 0698*610*207
TEMAT	BUDYNEK GMINNEJ BIBLIOTEKI
RYSUNEK	ZBROJENIE ELEMENTÓW ŻELBETOWYCH
LOLAZACJA	ROGÓW, UL. 9-GO MAJA
ARCHITEKTURA	JANKOWSKI TADEUSZ NR UPR.-75/65 WŁOŚC. ARCH. I KONSTRUKCJNEJ
KONSTRUKCJA	
OPRACOWANIE	mgr inż. JOANNA LEŚNIEWSKA
SKALA 1:20	DATA: 02.2011
	STR NR 29