

SŁUP ŻELBETOWY 25x30cm POZ.S1


BELKA ŻELBETOWA 30x35cm POZ.P1

**ŻELBETOWYCH  
SŁUPY, BELKI,  
NADPROŻA, WIENCE**




SŁUP ŻELBETOWY 30x30cm POZ.S2

BELKA ŻELBETOWA 25x45cm POZ.P2

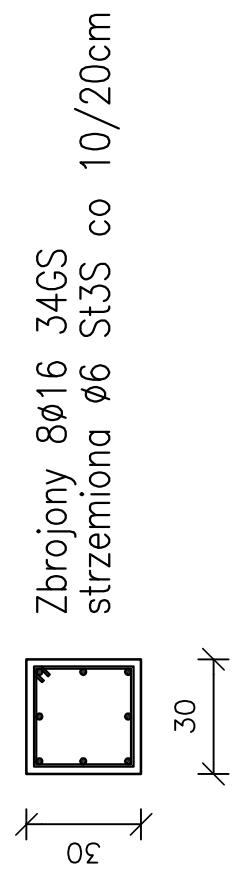


**BETON C20/25 XC4  
STAL A-III 34GS  
STAL A-0 St3S  
otulina min.25mm**

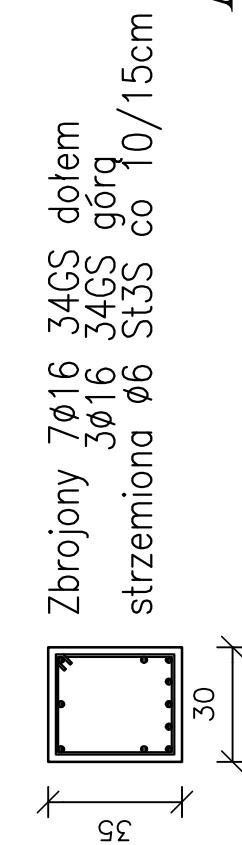

SŁUP ŻELBETOWY 25x60cm POZ.S3


BELKA ŻELBETOWY 30x32cm POZ.W1

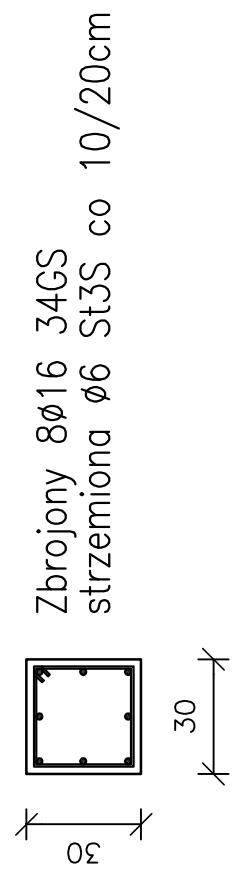

**Zbrojony 8Ø16 34GS  
strzemiona Ø6 St3S co 10/20cm  
Zbrojony 7Ø16 34GS dołem  
strzemiona Ø6 St3S co 10/15cm**

SŁUP ŻELBETOWY 30x35cm POZ.S4


WIENIEC ŻELBETOWY 25x25cm POZ.W2

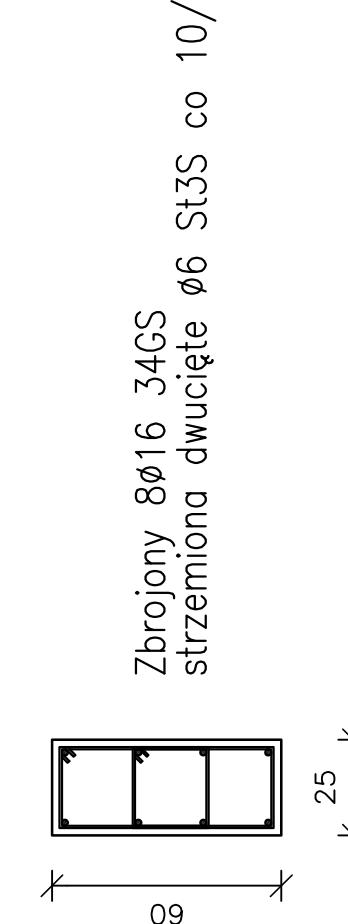


**Zbrojony 8Ø16 34GS  
strzemiona dwucięte Ø6 St3S co 10/20cm  
Zbrojony 6Ø16 34GS dołem  
strzemiona Ø6 St3S co 10/15cm**

SŁUP ŻELBETOWY 30x35cm POZ.S5

**WIENIEC ŻELBETOWY 24x24cm POZ.W4**

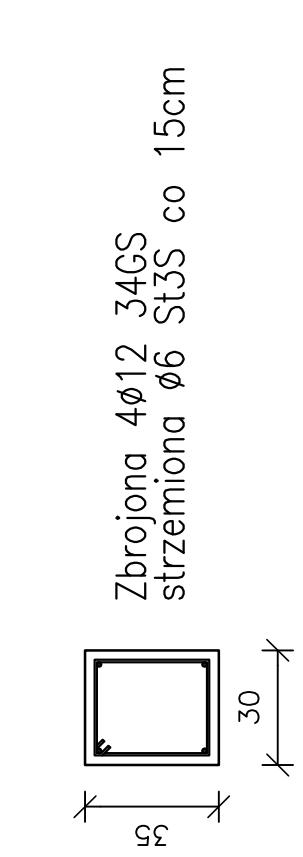


WIENIEC ŻELBETOWY 30x40cm POZ.N1

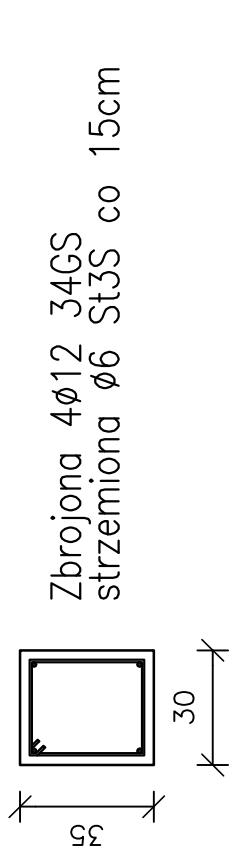

SŁUP ŻELBETOWY 30x35cm POZ.S5


**WIENIEC ŻELBETOWY 30x32cm POZ.W3**

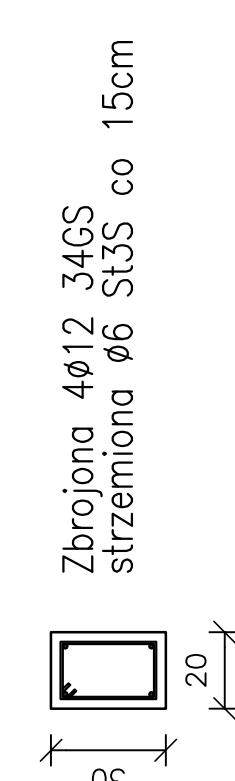

**Zbrojony 2Ø12 34GS dołem  
strzemiona Ø6 St3S co 25cm**

SŁUP ŻELBETOWY 30x35cm POZ.S5

**WIENIEC ŻELBETOWY 30x32cm POZ.W3**

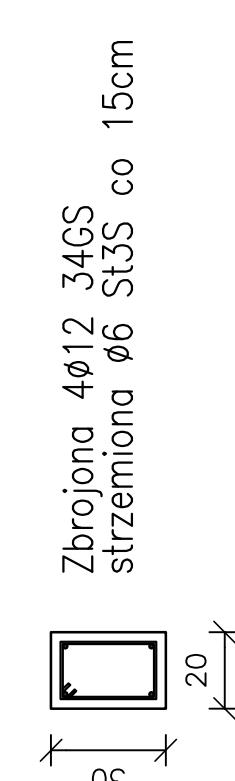

**Zbrojony 2Ø12 34GS dołem  
strzemiona Ø6 St3S co 25cm**

**ZBROJENIE ELEMENTÓW**

**ŻELBETOWYCH  
SŁUPY, BELKI,  
NADPROŻA, WIENCE**

<b>P.H.U. "BARMI"</b>	<b>KOLUSZKI UL.3-GO MAJA 20</b>
TEL. 044*714*30*40	- 0698*610*207
<b>TEMAT</b>	<b>BUDYNEK GMINNEJ BIBLIOTEKI</b>
<b>RYSUNEK</b>	<b>ZBROJENIE ELEMENTÓW ŻELBETOWYCH</b>
<b>LOLAZACJA</b>	<b>ROGÓW, UL. 9-GO MAJA</b>
<b>ARCHITEKTURA</b>	<b>JANKOWSKI TADEUSZ NR UPS-75/63/W SPEC. ARCH. KONSTRUKCYJNEJ</b>
<b>KONSTRUKCJA</b>	<b>OPRACOWANIE mgr inż. JOANNA LEŚNIEWSKA</b>
<b>SKALA 1:20</b>	<b>DATA: 02.2011 STR NR 26</b>