


Uwaga:
- w KW LD18/0003372016 brak wpłat o ustaleniu służebności gruntowych,
- linie koloru czerwonego przedstawiono zakreślenie, który był przedmiotem aktualizacji,
- kontury użytków gruntowych oznaczonych symbolami:
a) - zakrzewienie,
b) - las łasiczki,
nie są ujawnione w bazie danych ewidencyjnych i budowlanych.

gm. Brzeziny, obręb Rozworyn
gm. Rogów, obręb Olsza

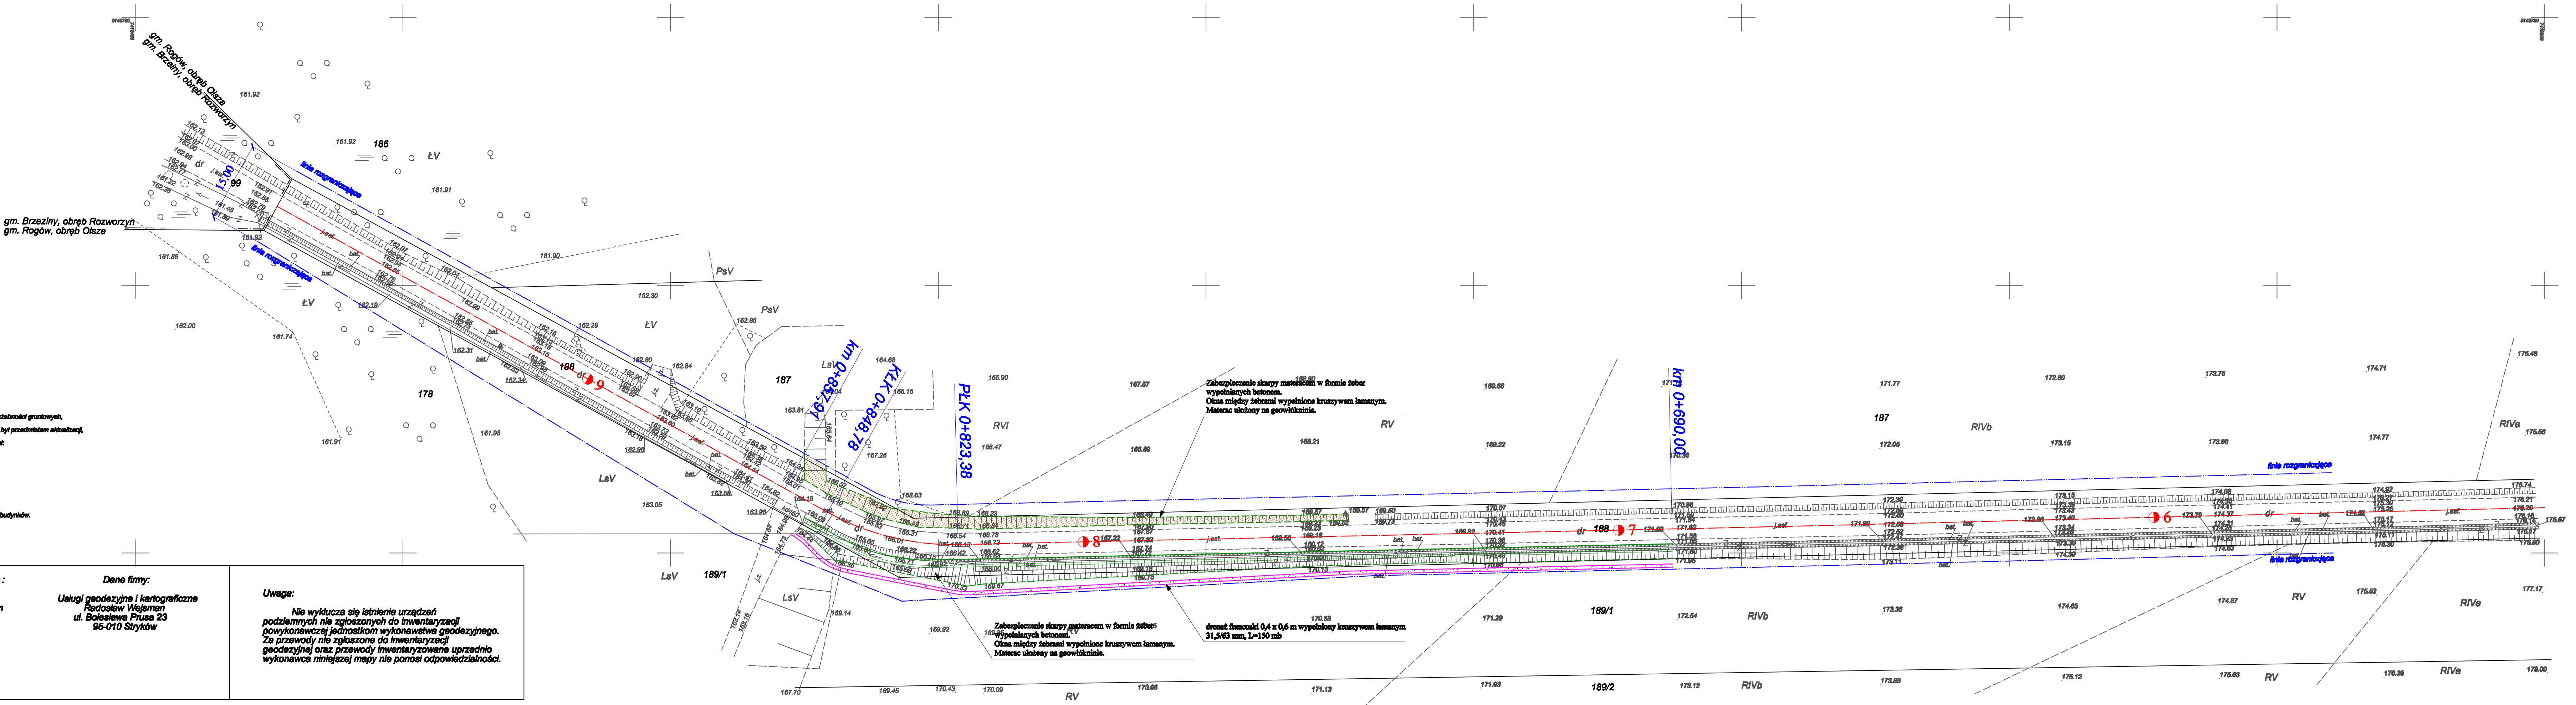

LEGENDA

- linia rozgraniczająca inwestycję
- istniejąca oś drogi gminnej
- istniejące pobocze
- projektowane skarpy zabezpieczone geosyntetykami
- projektowany drenaż francuski 40 x 60 cm z kruszywa łamanego 31,5/63 mm w geowłókninie
- istniejące granice działek

województwo łódzkie
powiat brzeziniński
jednostka ewidencyjna 102105_2, Rogów
obwód ewidencyjny 102105_2.0010, Olsza

dz. 188

Mapa do celów projektowych
skala 1:500

Mapę wykonano na podstawie mapy zasadniczej gm. Brzeziny i gm. Rogów
sekcje o nr 7.104.10.10.2.3 i 7.104.10.10.2.4 oraz własnego pomiaru z sierpnia 2012r.

- układ współrzędnych prostokątnych płaskich - 2000
- układ wysokości - Kransztadt60

Mapę niniejszą wykonał:
Geodeta uprawniony
inż. Radosław Wejsman
nr upr. 19977

Dane firmy:
Usługi geodezyjne i kartograficzne
Radosław Wejsman
ul. Bolesława Prusa 23
95-010 Stryków

Uwaga:
Nie wykucza się istnienia urządzeń
podziemnych nie zgłoszonych do inwentaryzacji
powykonawczej jednostkom wykonawstwa geodezyjnego.
Za przewody nie zgłoszone do inwentaryzacji
geodezyjnej oraz przewody inwentaryzowane uprzednio
wykonawca niniejszej mapy nie ponosi odpowiedzialności.

USŁUGI PROJEKTOWE
Inżynieria, Inżynieria, Inżynieria

ul. Dąbrowski 80/7
95-010 Stryków
tel. 42-40-40-40
e-mail: zjednostka@uslugi-projektowe.pl

Zabezpieczenie drogi w pasie drogi gminnej Olsza - Rozworyn, gmina Rogów.

Inwestor: Gmina Rogów.

Rysunek: **PROJEKT ZAGOSPODAROWANIA TERENU.**

projektant: inż. Radosław Wejsman
syntezant: inż. Radosław Wejsman

data: 12.2012 r.
nr umowy: 2
skala: 1:500