PLAN ZAGOSPODAROWANIA TERENU skala1:500

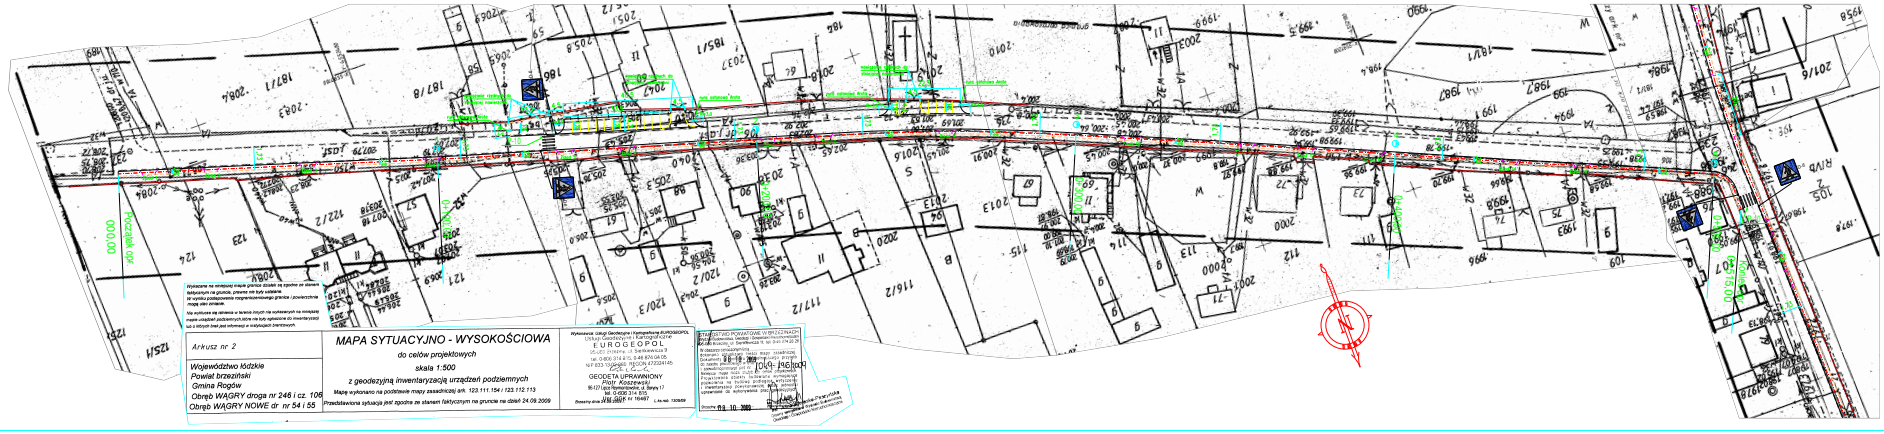

LEGENDA:
- krawędź chodnika
- oś podłużna chodnika
- granica pasa drogowego
- spadki poprzeczne chodnika
- chodnik
- zjazdy do posesji
- proj. zatoka parkingowa

Arkusz nr 2

Województwo łódzkie
Powiat brzeziński
Gmina Rogów
Obręb WĄGRY droga nr 246 i cz. 106
Obręb WĄGRY NOWE dr nr 54 i 55

MAPA SYTUACYJNO - WYSOKOŚCIOWA
do celów projektowych
skala 1:500
z geodezyjną inwentaryzacją urządzeń podziemnych
Mapę wykonano na podstawie mapy zasadniczej ark. 123.111.154 / 123.112.113
Przedstawiona sytuacja jest zgodna ze stanem faktycznym na gruncie na dzień 24.09.2009

Wykonawca: Usługi Geodezyjne i Fotogrametria EUROGEOPOL
Łódź ul. Gdańska 9/11 tel. 42 678 28 28
EUROGEOPOL
Sieradzkie ul. Sienkiewicza 9
tel. 0-600 318 815, 0-46 834 04 05
NIP 833-10-04-880 REGON 472324145
GEOPOL Group
GEODETA UPRAWNIONY
Piotr Kaszewski
96-010 Sochaczew, ul. Sienkiewicza 17
tel. 0-600 318 815
Uprawnienia nr 10467 L.dz.rej. 130/09

Data: 15.10.2009

STARANNIE POWIATOWE WYBRZEŻNACH
Wydział Geodezji, Kartografii i Katastru
Łódź ul. Sienkiewicza 9, tel. 042 678 28 28
Wydano mapę zasadniczą
Egzemplarz: 1 Cel: projektowanie
Data wydania: 15.10.2009 Podpis: [illegible]
Wydano mapę: miejscowość: Wągry, obręb: Wągry, arkusz: 2