PLAN ZAGOSPODAROWANIA TERENU

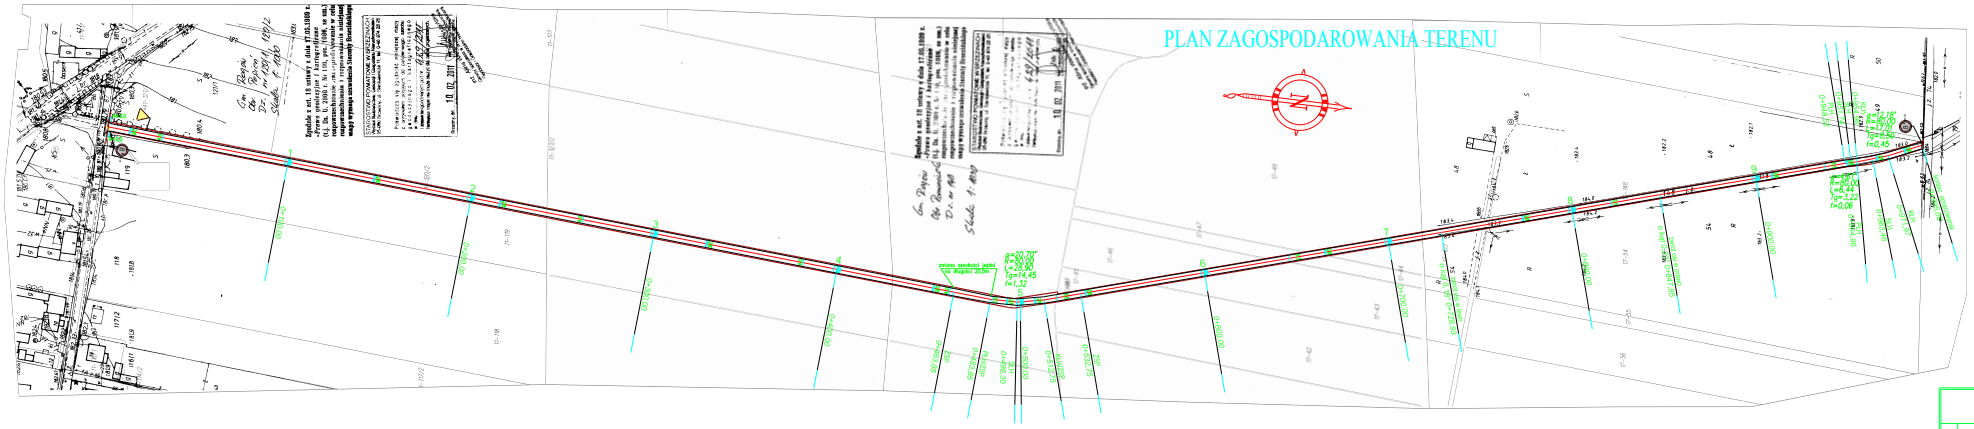

LEGENDA:

- oś podłużna drogi
- krawędź projektowanej drogi
- granica pasa drogowego
- spadki poprzeczne drogi
- 0+215.00 – wymiary przekrojowe (odległość)
- projektowana droga
- PLH – początek łuku poziomego
- SLH – środek łuku poziomego
- KLH – koniec łuku poziomego
- ZSP – zmiana spadku poprzecznego

SKALA: 1:1000	FORMAT:
OBIEKT:	Gmina Pogorzela 63-460 Pogorzela, ul. Dworcowa 23
TEMAT:	Podbudowa drogi dojazdowej do pól w miejscowości Pogorzela - Pomorowice.
AUTOR:	
UWAGI:	Wykonanie, rozprowadzanie i utrzymanie oznakowania stanowi na czas robót leży wyłącznie na ZARZĄDCY.
ZAWARTOŚĆ:	PLAN ZAGOSPODAROWANIA TERENU
NR RYS.	1