

PROJEKT ZAGOSPODAROWANIA DZIAŁKI


INWESTOR : GMINNA BIBLIOTEKA PUBLICZNA W ROGOWIE
LOKALIZACJA : ROGÓW UL. W. POLSKIEGO 26 NR EW. GR. 529, OBRĘB ROGÓW

LP	NAZWA OBIEKTU	KONSTRUKCJA			POKRYCIE	PROCENT ZUŻYCIA
		ŚCIAN	STROPÓW	DACHU		
1.	BUDYNEK GMINNEJ BIBLIOTEKI	MUR	PREFABRYKAT	DREWNO	BLACHO-DACHÓWKA	PROJEKT
2.	ZBIORNIKI NA ŚCIEKI	ZELBET	V = 8.00 m ³			50%
3.	BUDYNEK GMINNEJ BIBLIOTEKI	MUROWANY PARTEROWY Z PODDASZEM				LIKWIDACJA
4.	PRZYLĄCZE WODY	PEHD 40 Lc=32 mb				PROJEKT
5.	ZŁĄCZE Z LICZNIKIEM					ODRĘBNY PROJEKT
6.	PRZYLĄCZE ENERGETYCZNE ZALICZNIKOWE	YAKY 5x10mm ² Lc=26 mb				ODRĘBNY PROJEKT
7.	PRZYLĄCZE KANALIZACJI SANITARNEJ	PVC 160 Lc=25,5mb				PROJEKT

Zakres opracowania A-B-C-D

Załącznik do decyzji

Nr 110 / 2011 /
dnia 18.04.2011
BG.6740.93.2011

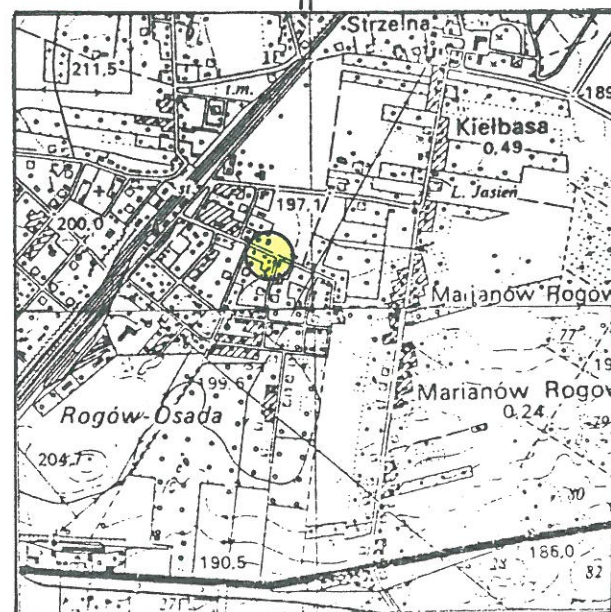

Szkic orientacyjny 1:25 000

z up. Starosty
Barbara Wosińska

Naczelnik Wydziału Budownictwa,
Gospodarki i Gospodarki Nieruchomościami

istn. przył. wody w-60
do likwidacji

Projekt przyłącza wodociągowego
zjazdu z drogi - uzgodnia si
Przed wykonaniem wysł
e zajęcia paru drogi

WÓJT GMINY
ROGÓW

Wójt Gminy
Daniel Kofada

Uzgodniono pod względem wymagań higienicznych i zdrowotnych
bez zastrzeżeń (z zastrzeżeniami)
Data: 18.03.2011
L.p.: 101/11
mgr inż. BOGUMIŁA OŻÓG
rzeczoznawca do spraw sanitarno - higienicznych
w zakresie budownictwa przemysłowego i ogólnego
bez służby zdrowia nr uprawnień 11-BP i O/93
Łódź, ul. Kasprzaka 10 m.14 tel. 651-56-71
Łódź, ul. Wojska Polskiego 55/61 tel. 655-64-97

Zaopiniowano pod względem zgodności z przepisami
bezpieczeństwa i higieny pracy oraz wymaganiami
ergonomii:
1). bez zastrzeżeń
2). z zastrzeżeniami wymienionymi w załączonej opinii
Data: 18.03.2011
L.p.: 99/11
mgr inż. BOGUMIŁA OŻÓG
rzeczoznawca do spraw bezpieczeństwa i higieny pracy
nr upr. GIP 125/98 w grupach: 1.1, 1.2, 1.3, 1.4
Łódź, ul. Kasprzaka 10 m.14 tel. 651-56-71
Łódź, ul. Wojska Polskiego 55/61 tel. 655-64-97

mgr inż. Dariusz Łojko, Nr upr. 333/96

Łódź, 18.03.2011

(miejscowość, data)
Zgodność projektu z wymaganiami
ochrony przeciwpożarowej
stwierdzam

bez uwag z uwagami:

upr. bud. z 65.5.1.1 i 2 p. b.
nr 73/65

mgr inż. arch. Tadeusz Jankowski
Gałków Mały, ul. Łódzka 8

techn. Kazimierz Kwiecień
95-040 Koluszki, ul. Warszawska 7
upr. bud. do kier. nadz. i kont. bud.
w specj. instalacji elektrycznej
w zakresie sieci i instalacji elektrycznych
projektowanie instalacji tel. 602-252-168
GP.IV.7342/199/92

STAROSTWO POWIATOWE W BRZEZINACH
Wydział Budownictwa, Geodezji i Gospodarki Nieruchomościami
95-060 Brzeziny, ul. Sienkiewicza 11; tel. 0-46 874 28 26

W obszarze oznaczonym linią
dokonano aktualizacji mapy zasadniczej.
Dokumenty z planem aktualizacji przyjęło
do zasobu powiatowego w dniu 19.02.2007
i zaewidencjonowało pod nr 986-12.2007
Niniejsza mapa może służyć do celów projektowych.
Projektowane obiekty budowlane wymagające
pozwolenia na budowę podlegają wytyczeniu
i inwentaryzacji powykonawczej przez jednostki
uprawnione do wykonywania prac geodezyjnych.

z up. Starosty
19.02.2007
Brzeziny, dn.

Naczelnik Wydziału Budownictwa,
Geodezji i Gospodarki Nieruchomościami
Geodeta Powiatowy

MAPA SYTUACYJNO - WYSOKOŚCIOWA

do celów projektowych
skala 1:500

z geodezyjną inwentaryzacją urządzeń podziemnych

Mapę wykonano na podstawie mapy zasadniczej ark. 113.334.224

Przedstawiona sytuacja jest zgodna ze stanem faktycznym na gruncie na dzień 15.02.2007

Województwo łódzkie
Powiat brzeziński
Gmina Rogów
Obręb ROGÓW
Działka nr 529 Wojska Polskiego 26

Wykonawca: Usługi Geodezyjne i Kartograficzne EUROGEOPOL
Usługi Geodezyjne i Kartograficzne
EUROGEOPOL
95-060 Brzeziny, ul. Sienkiewicza 9
Andrzej Dzikowski, Piotr Koszewski
tel. 0-606 314 815, 0-46 874 04 05
NIP 833-13-02-880 REGON 147204145
GEODETA UPRAWNIONY
Piotr Koszewski
96-127 Lipce Reymontowskie, ul. Cicha 3
tel. 0-606 314 815
Upr. GGK nr 16467

Brzeziny dnia 15.02.2007 r

L. ks. rob. 775/2007

Nie wyklucza się istnienia w terenie innych nie wykazanych na niniejszej
mapie urządzeń podziemnych, które nie były zgłoszone do inwentaryzacji,
lub o których brak jest informacji w instytucjach branżowych.

GEODETA UPRAWNIONY
Piotr Koszewski
96-127 Lipce Reymontowskie, ul. Cicha 3
tel. 0-606 314 815
Upr. GGK nr 16467

Mapa aktualna na dzień
17.02.2011
Piotr Koszewski