


ZJAZD INDYWIDUALY skala 1:50

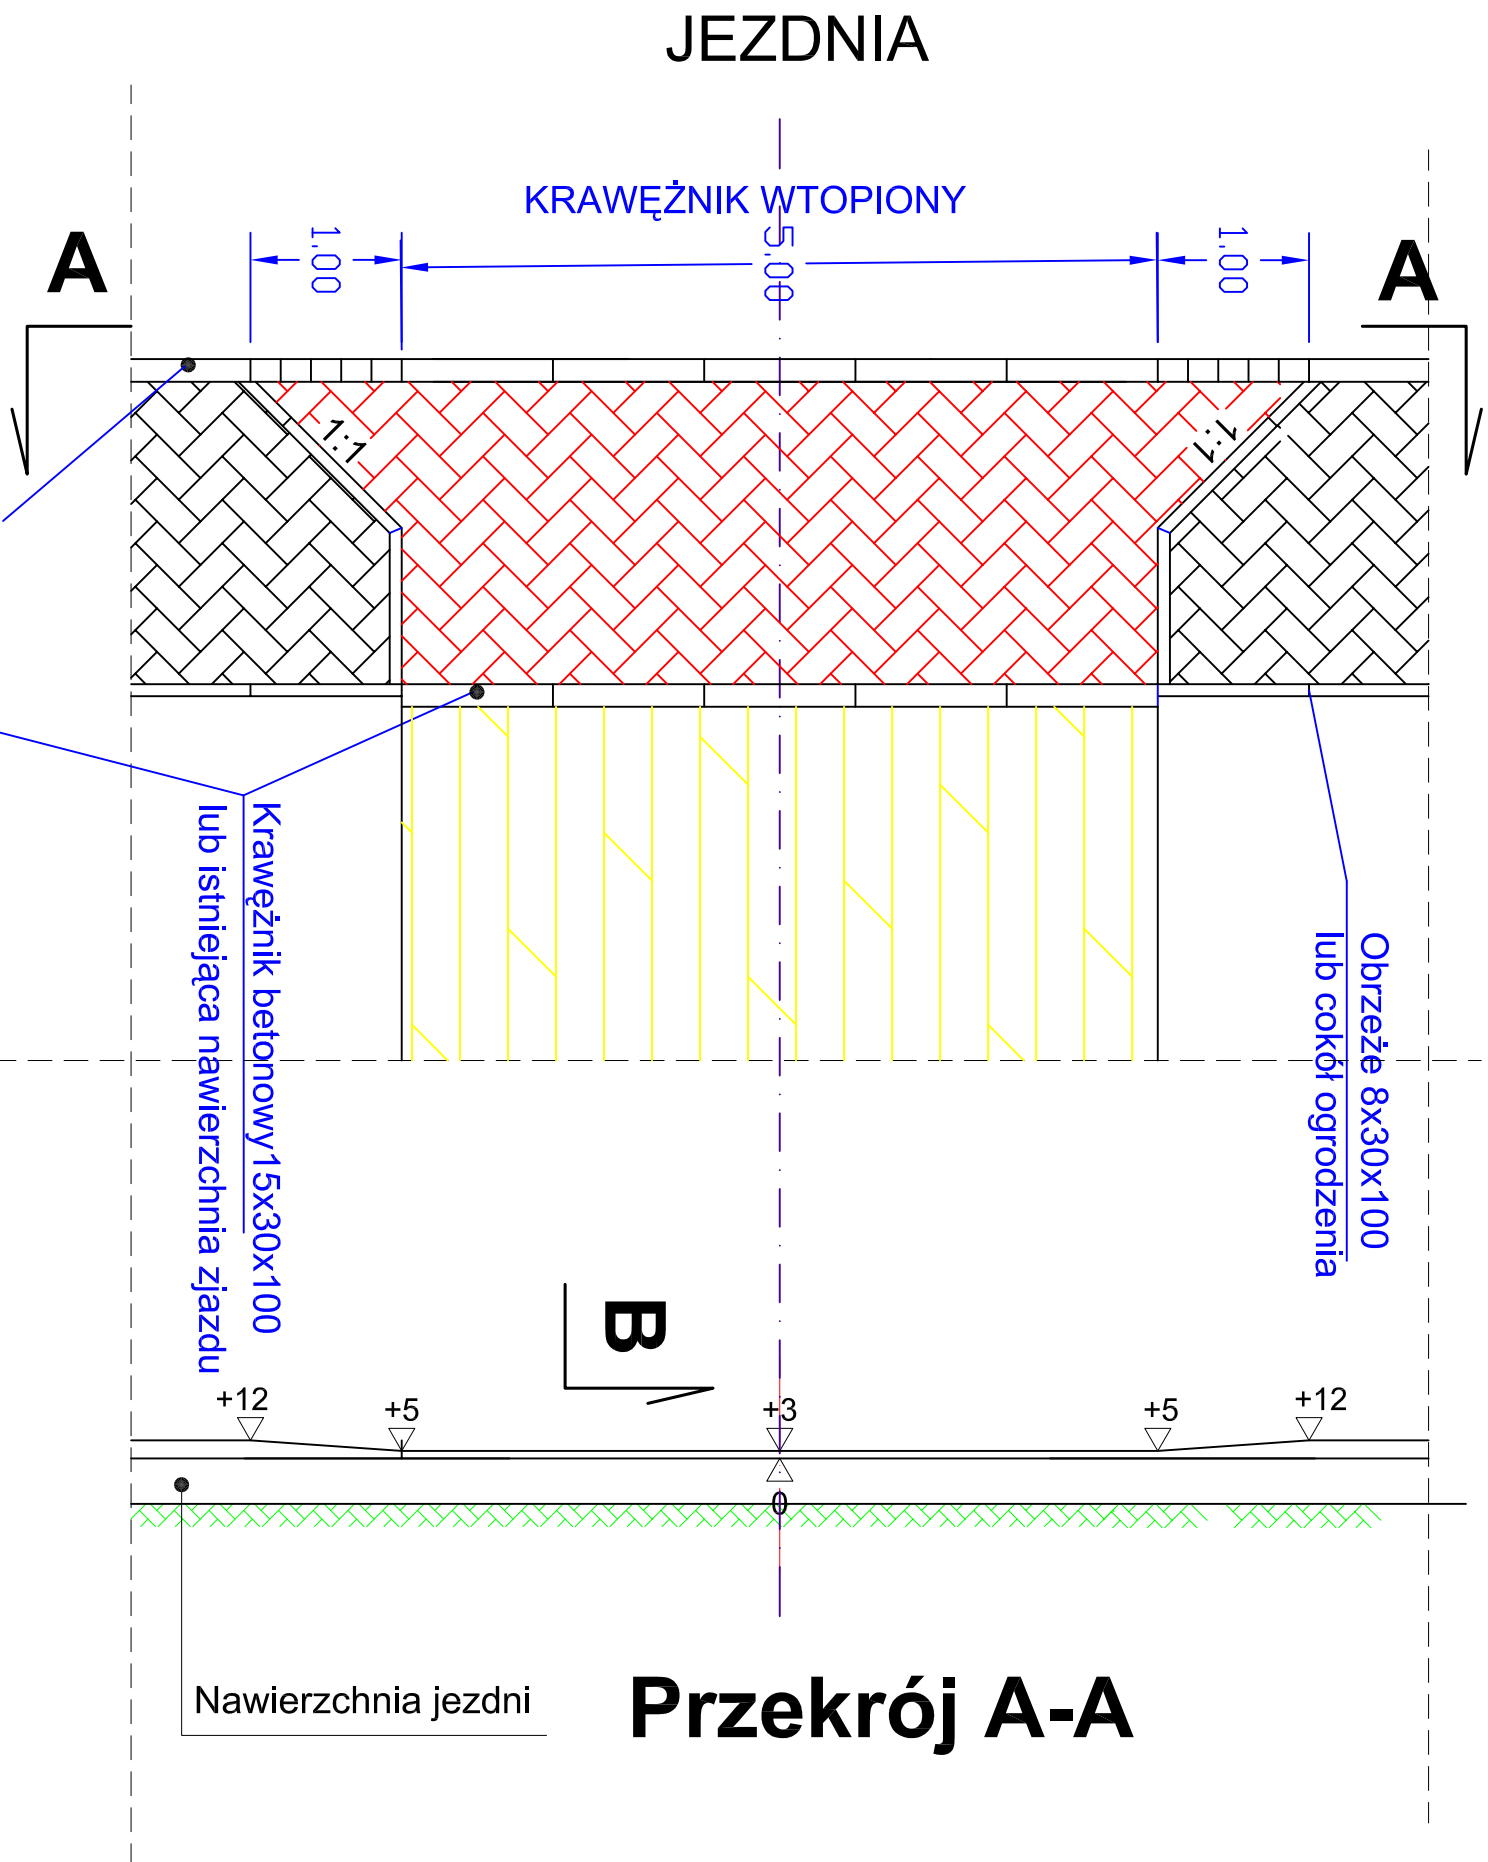

KONSTRUKCJA
JEZDNI
NAWIERZCHNIA ZJAZDU
(WG. PRZEMIANOWY NORMALNEGO)

Inwestor: GMINA ROGÓW ul. ŻEROMSKIEGO 23, 95-063 ROGÓW			
Jednostka projektowa: DROTECH Janusz Strugiński ul. A. Chmielińskiej 48 99-400 Łowicz tel. (0 46) 830 20 72 tel. kom. 0 663 753 996			
Opracował: slapro Rafał Strugiński ul. A. Chmielińskiej 48 99-400 Łowicz tel. (0 46) 830 20 72 tel. kom. 0 691 863 723			
Zadanie: DOKUMENTACJA PROJEKTOWA ZAGOSPODAROWANIA PRZESTRZENI PUBLICZNEJ W M. ROGÓW - PROJEKT BUDOWLANY PRZEBUDOWY CIĄGU PIESZEGO I BUDOWY PARKINGU			
Branża: DROGOWA			
Tytuł rysunku: Zjazdy do posesji			
Stanowisko	Inię i nazwisko	Uprawnienia	Podpis
Projektant	Janusz Strugiński	LOD/0212/ZOOD/04	
Opracował	Rafał Strugiński		
Nr rys.	3	Data: 03-2008	Skala: 1:50