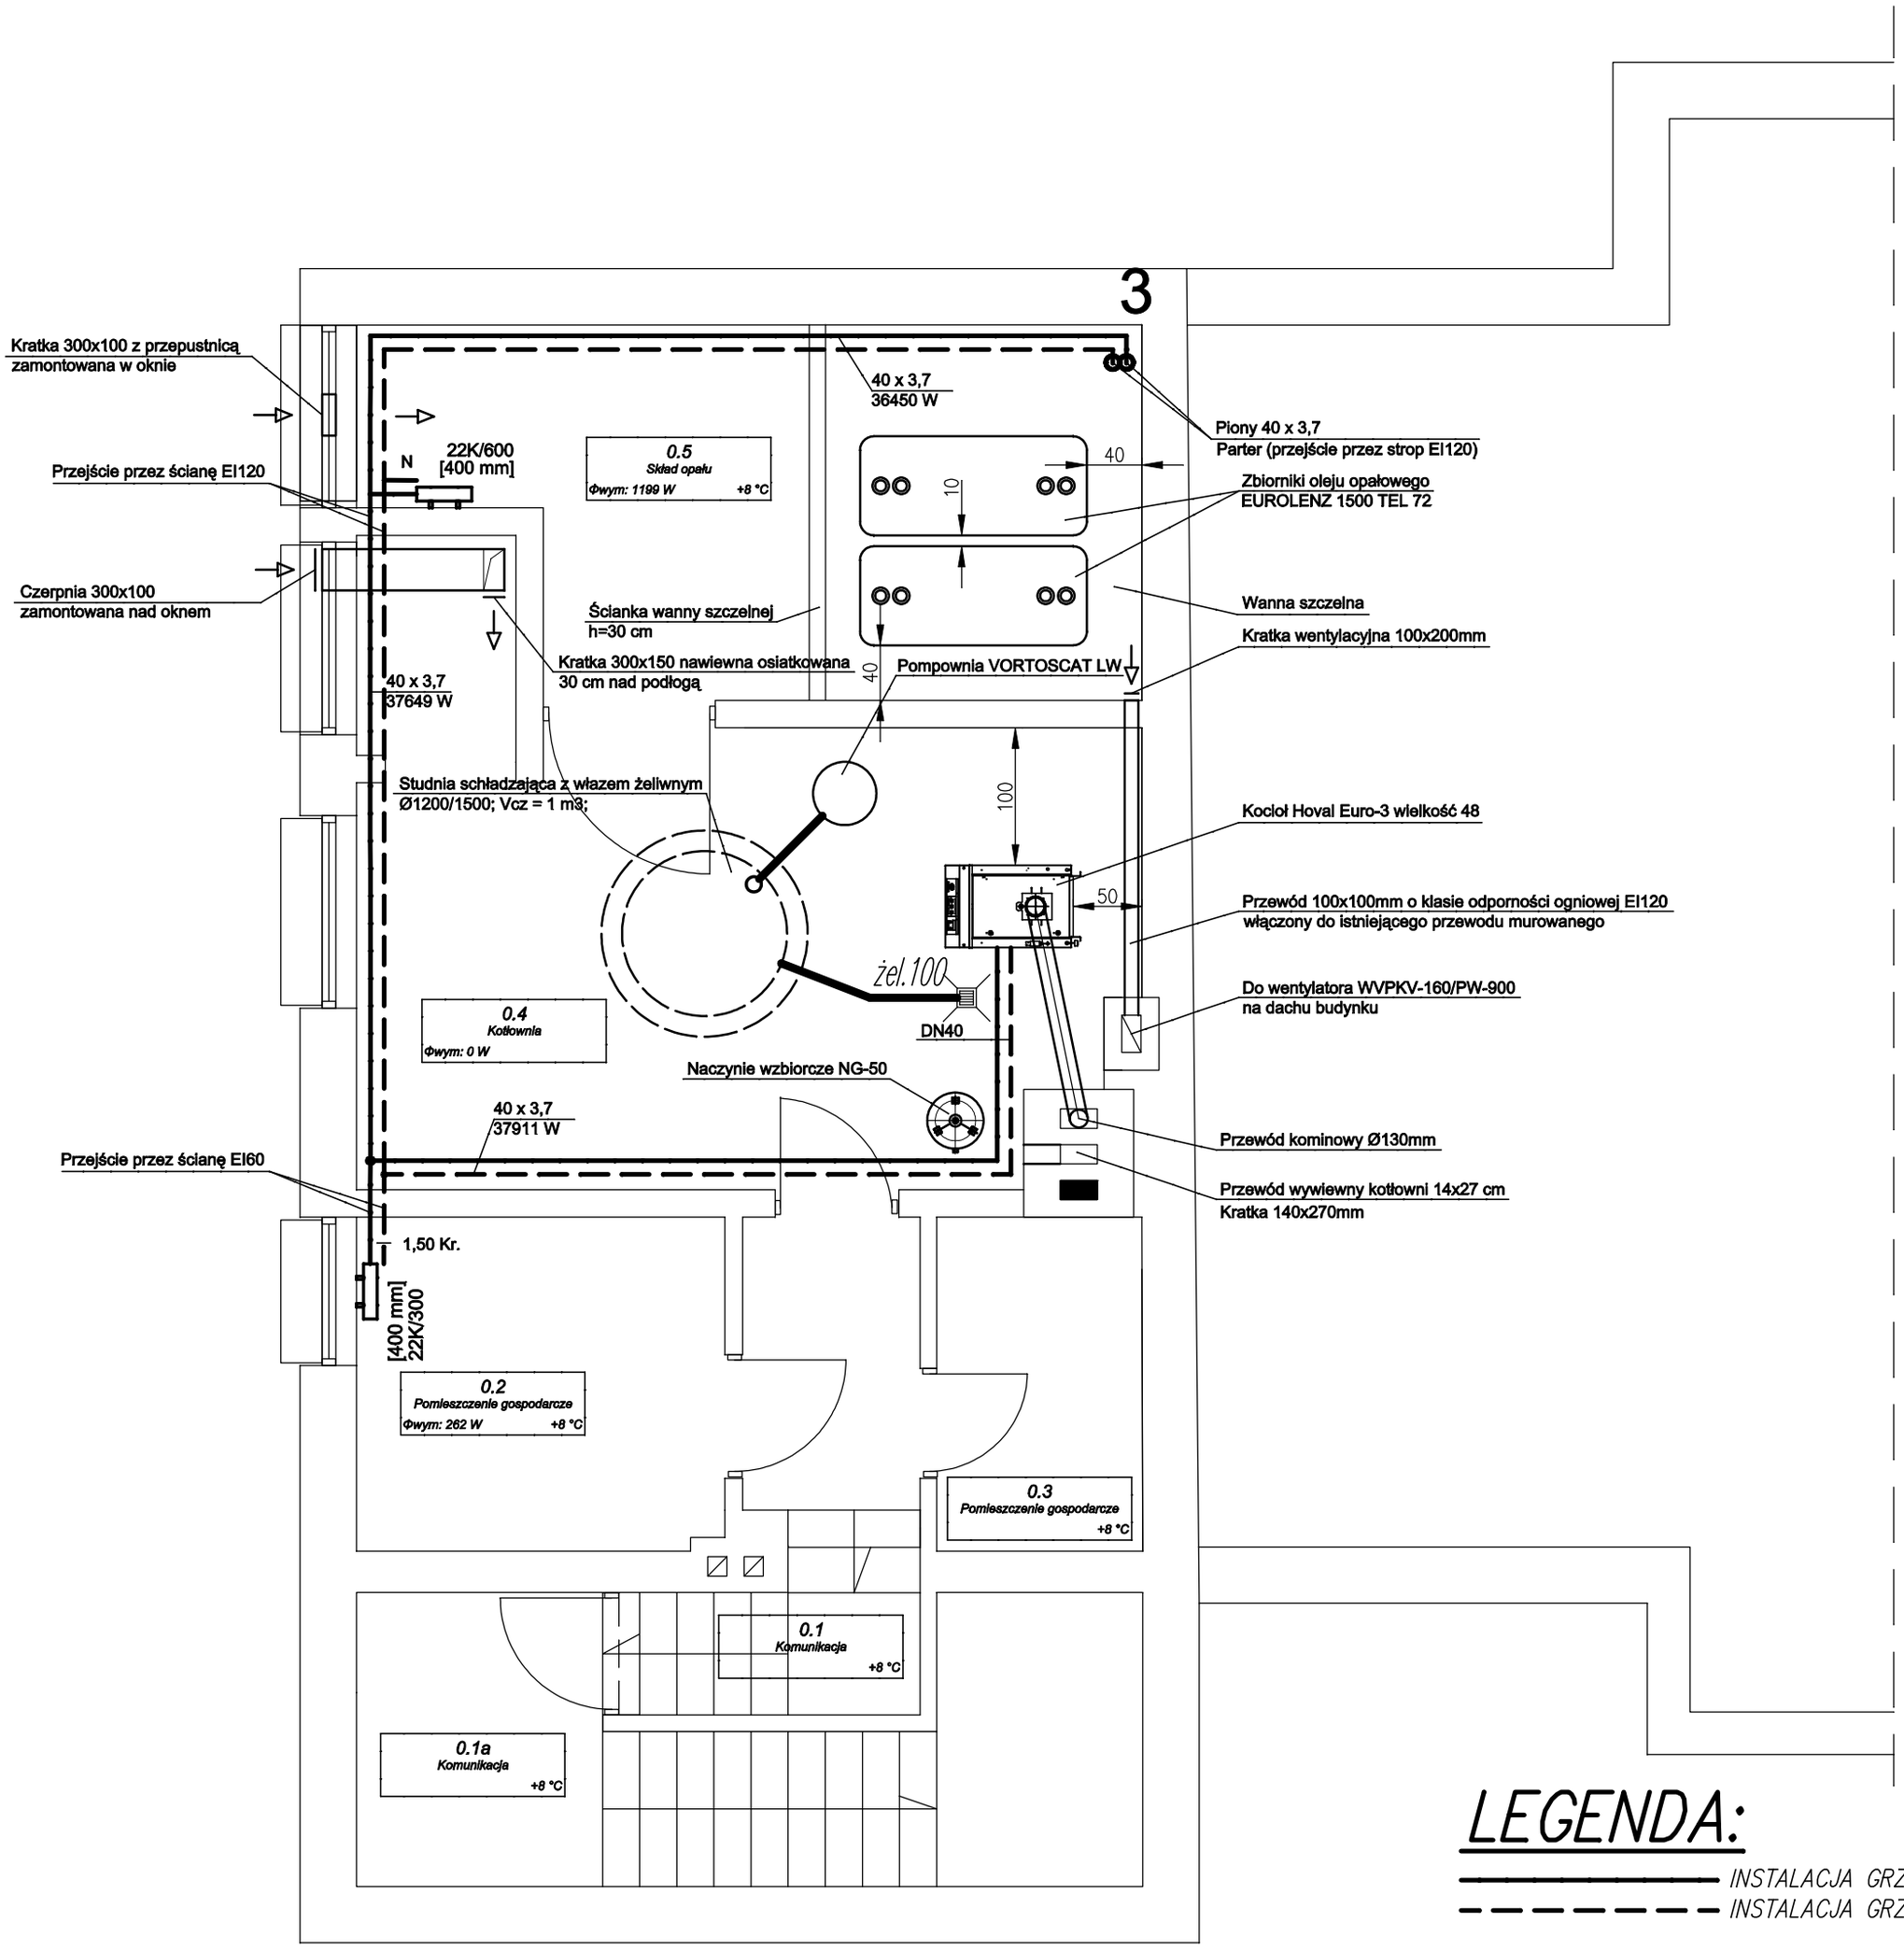


# LEGENDA:

INSTALACJA GRZEWCZA – ZASILANIE

INSTALACJA GRZEWCZA – POWRÓT

| | | |
|---|---|---|
| **P.H.U. "BARMI"**<br>**KOLUSZKI UL.3-GO MAJA 20**<br>TEL.044*714*30*40 - 0698*610*207 | | |
| **TEMAT** | **SZKOŁA PODSTAWOWA**<br>**Termomodernizacja i wymiana instalacji c.o.** | |
| **RYSUNEK** | RZUT INSTALACJI W PIWNICY | |
| **LOKALIZACJA** | PRZYŁĘK DUŻY , gm. ROGÓW | DZ. NR **159/6** |
| **PROJEKTANT**<br><br>**SPRAWDZAJĄCY** | mgr inż. Andrzej Pietras<br>upr. 203/83/WMŁ<br>mgr inż. Zbigniew Dygas<br>upr 561/73/Łm | |
| **BRANŻA** | INSTALACJE GRZEWCZE | |
| SKALA 1:50 | DATA: 04.2009 | RYS C-1 |