


ZAMOCOWANIE KONSTRUKCJI WSPORCZYCH 1:10

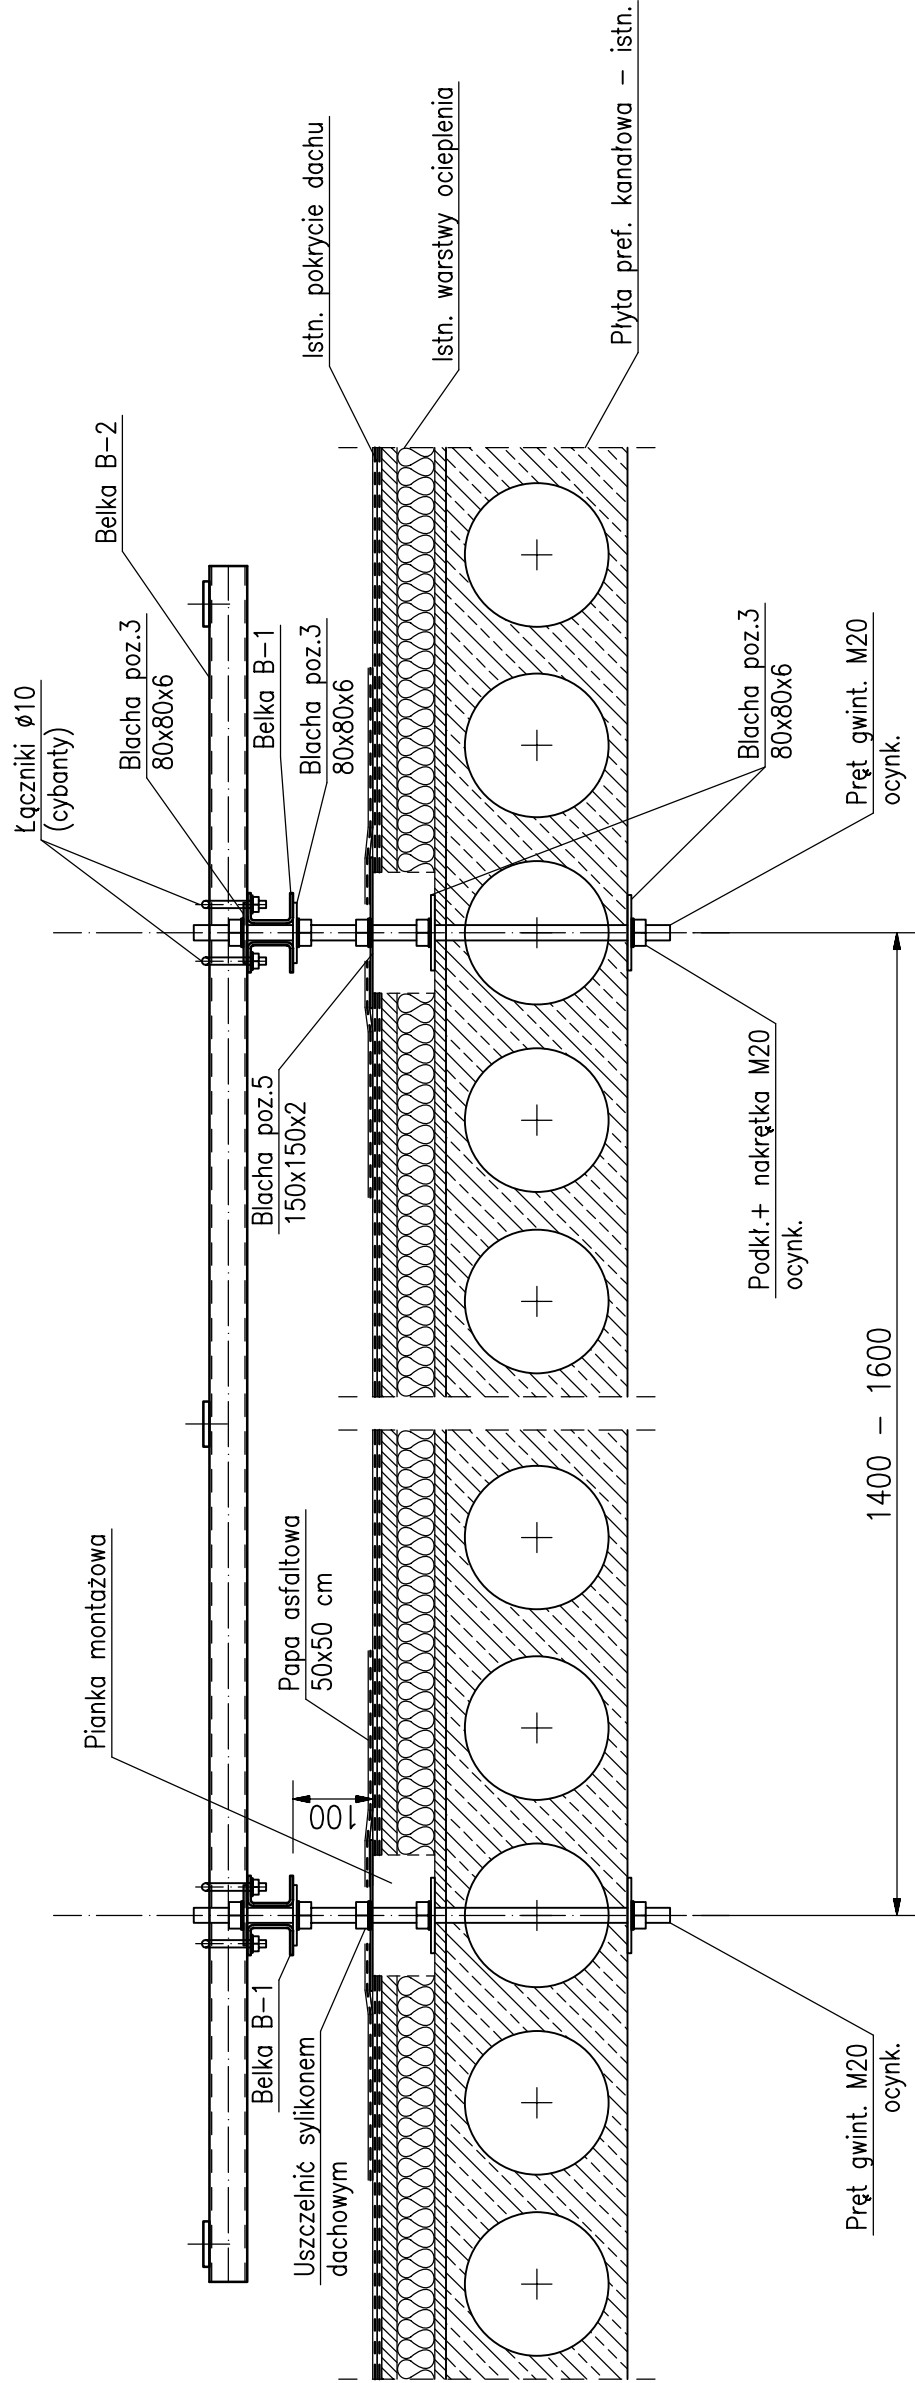

USŁUGI PROJEKTOWE – KAZIMIERZ JACH 92-116 Łódź ul. Spartakusa 27		
TEMAT:	Przedszkole w Rogowie Konstrukcje wsporcze pod solary cz. budowlana	
TREŚĆ RYS.	ZAMOCOWANIE KONSTR. WSPORCZYCH	SKALA 1:10
PROJEKTANT:	mgr inż. Kazimierz Jach upr. bud. NR 132/79/WML	NR. RYSUNKU B-04