

Ulica Poprzeczna od km 0+000 do km 0+253

- roboty pomiarowe $253,0 \text{ mb} \times 12,0 \text{ m} = 3036 \text{ m}^2$
- wykonanie koryta średnio głębokości 40 cm na powierzchni $253,0 \text{ mb} \times 5,10 \text{ m} = 1290,30 \text{ m}^2$, objętość $516,12 \text{ m}^3$ z odwiezieniem urobku samochodami samowyładowczymi na odległość do 1 km
- wykonanie warstwy podsypkowej grubości 10 cm z piasku na powierzchni $253,0 \text{ mb} \times 5,10 \text{ m} = 1290,30 \text{ m}^2$
- wykonanie dolnej warstwy podbudowy z tłucznia grubości 15 cm na powierzchni $253,0 \text{ mb} \times 5,10 \text{ m} = 1290,30 \text{ m}^2$
- wykonanie górnej warstwy podbudowy z tłucznia grubości 8 cm na powierzchni $253,0 \text{ mb} \times 5,10 \text{ m} = 1290,30 \text{ m}^2$
- wykonanie warstwy wiążącej z masy mineralno-bitumicznej dla KR3 – KR 6 grubości 4 cm na powierzchni $253,0 \text{ mb} \times 5,0 \text{ m} = 1265,0 \text{ m}^2$

STAROSTWO POWIATOWE W BRZEZINACH

Wydział Budownictwa, Geodezji
i Gospodarki Nieruchomościami
95-060 Brzeziny, ul. Sienkiewicza 11
tel. 0-46 874 28 26

- wykonanie warstwy ścieralnej grubości 3 cm z masy mineralno-bitumicznej dla KR3 – KR6 na powierzchni $253,0 \text{ mb} \times 5,0 \text{ m} = 1265,0 \text{ m}^2$
- ustawienie słupków do znaków drogowych szt.8
- umocowanie znaków drogowych ostrzegawczych i informacyjnych szt.8
- wyprofilowanie i zagęszczenie poboczy ziemnych $253,0 \times 7,0 = 1771 \text{ m}^2$

| | |
|----------------|----------|
| Obiekt: | Przebieg |
| Nazwa rysunku: | |
| Brano: | |
| | J. Str. |


ul. Kolejowa




oś ul. Kolejowej

Koniec opracowania

ul. 3-go Maja

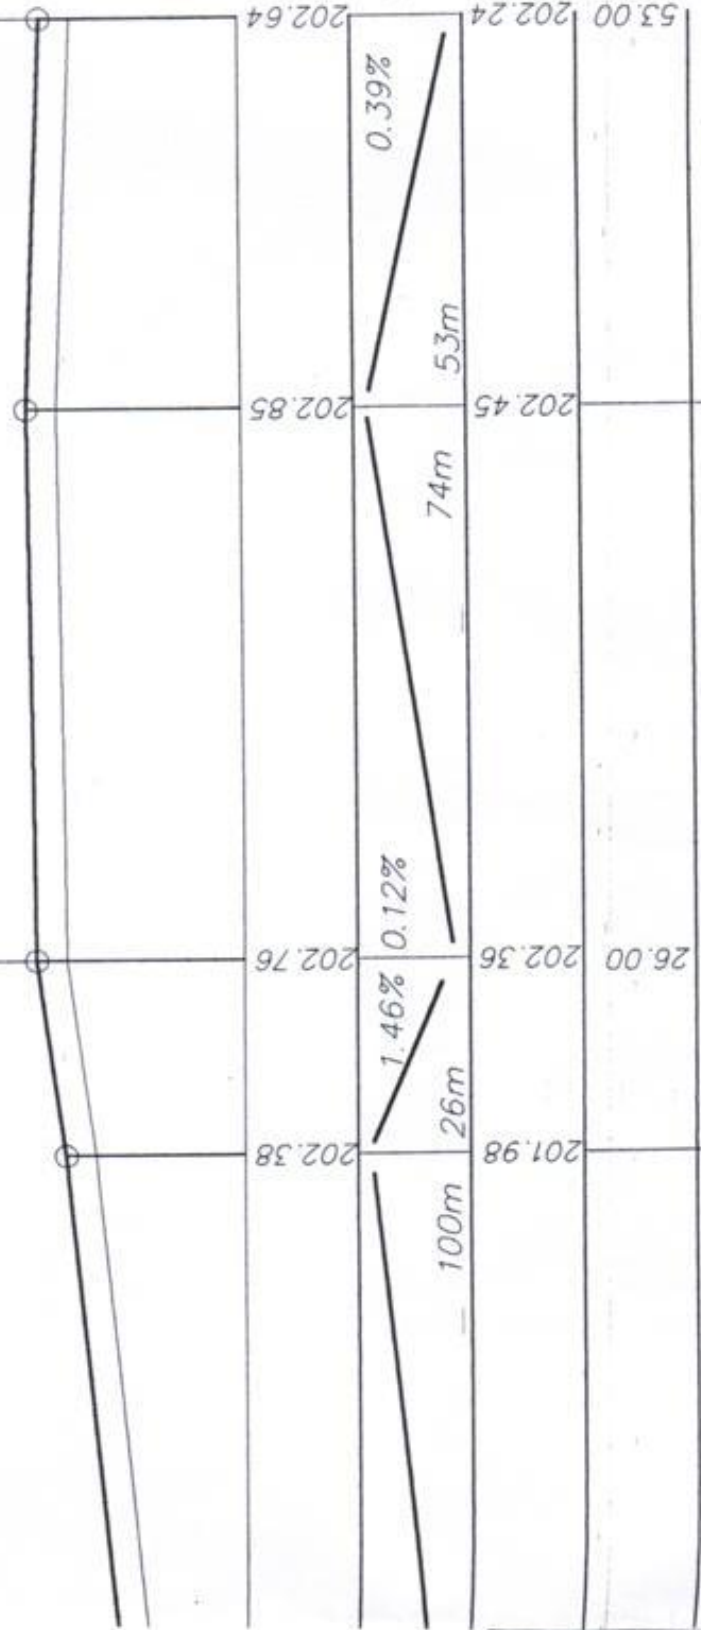

Przekrój konstrukcyjny ul. Poprzeczna w Rogowie od km 0+000 do km 0+253

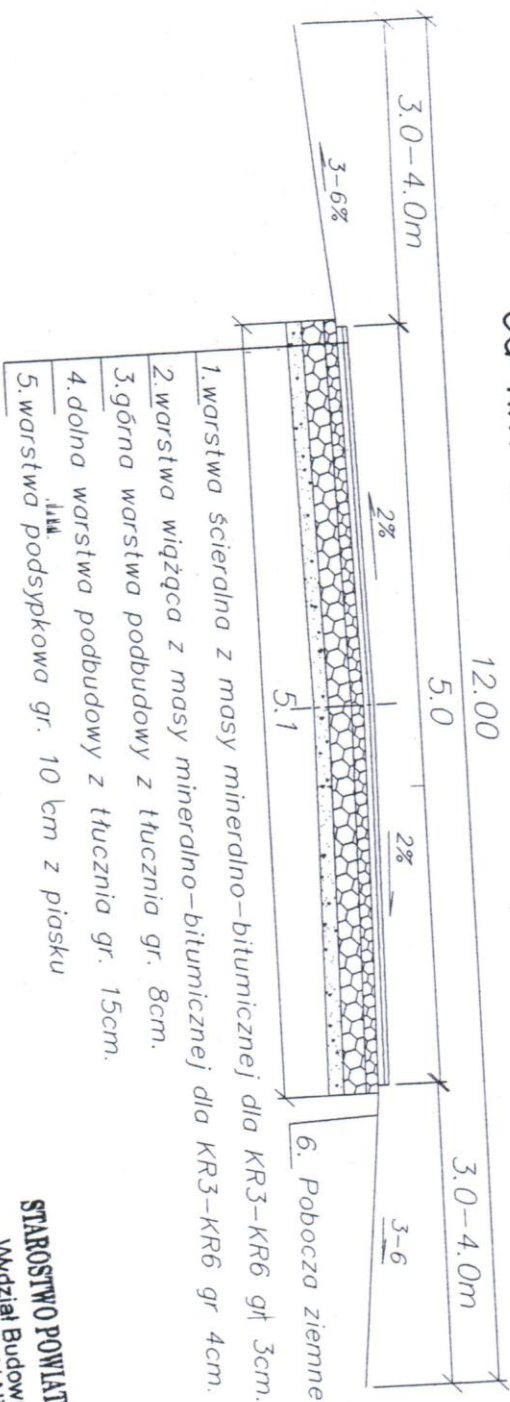

STAROSTWO POWIATOWE W BRZEZINACH
Wydział Budownictwa, Geodezji
i Gospodarki Nieruchomościami
95-060 Brzeziny, ul. Sienkiewicza 11
tel. 0-46 874 28 26

| | |
|-------------------|---|
| Obiekt: | Przebudowa ul. Poprzeczna w Rogowie od km. 0+000 do km 0+253 |
| Nazwa rysunku: | PRZESKROJE KONSTRUKCYJNE |
| Branża: | DRÓGOWA |
| Opracował: | J. Strugiński 22/99/WK |
| Data: | G. Kaczor upr. dr. nr 115/88 |
| Skala: | 1:50 |
| | I. Ryb. nr 14 |