

ul. Wojska Polskiego





ul. Ogrodowa



STAROSTWO POWIATOWE W BRZESZCZACH
Wydział Budownictwa, Geodezji
i Gospodarki Nieruchomościami
95-060 Brzeziny, ul. Śienkiewicza 11
tel. 0-46 874 28 26

195 ▽ Krawędź jezdni bitumicznej

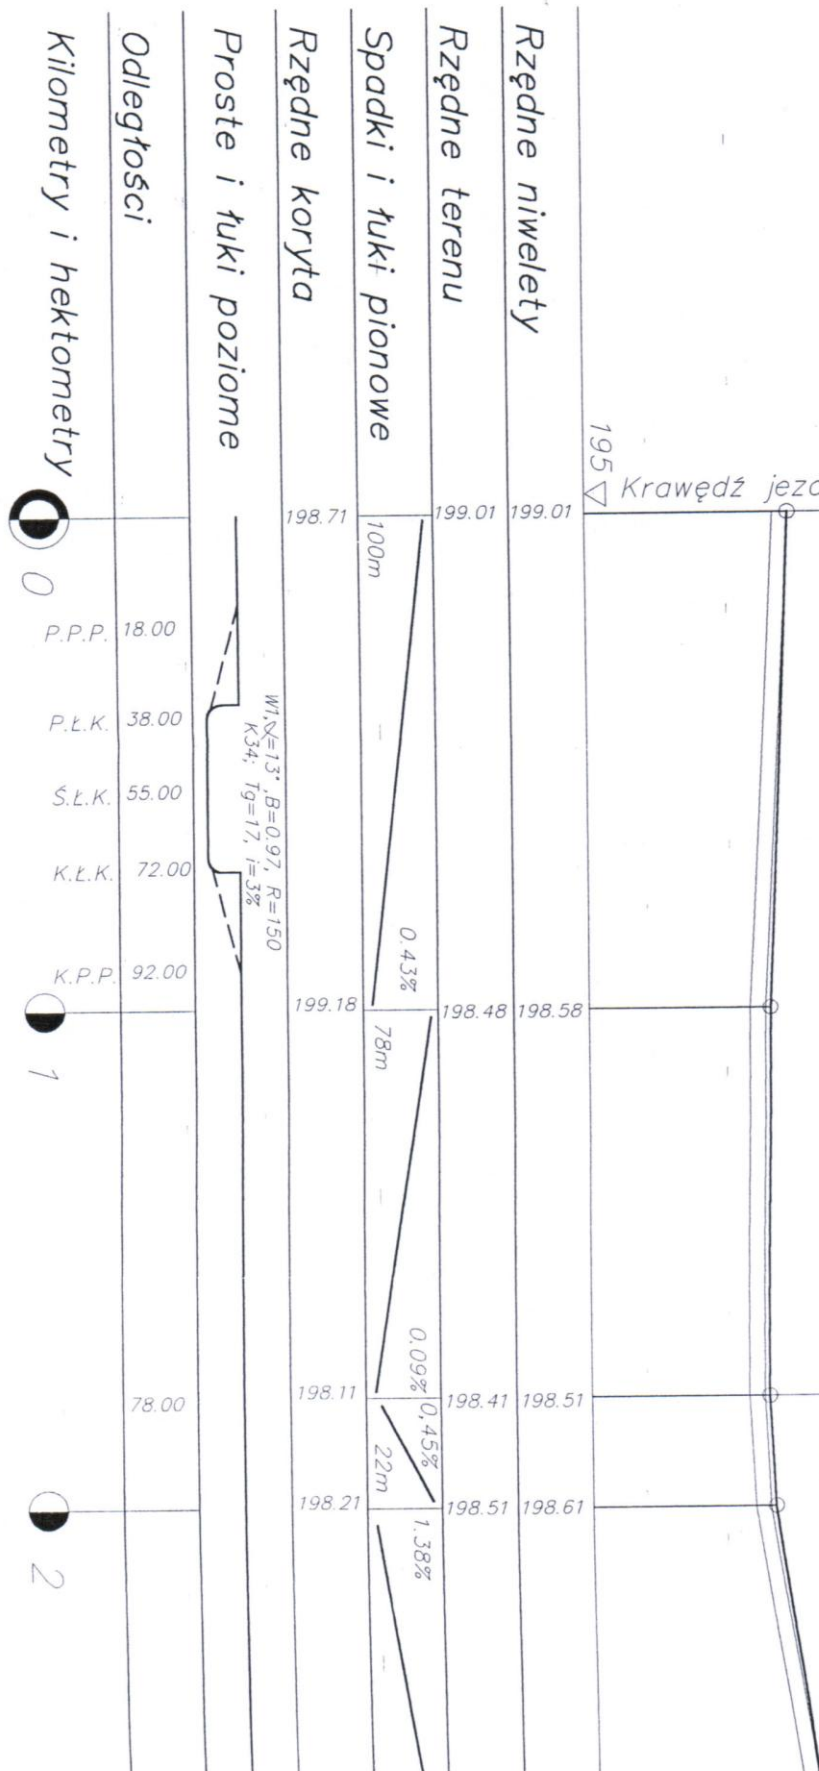

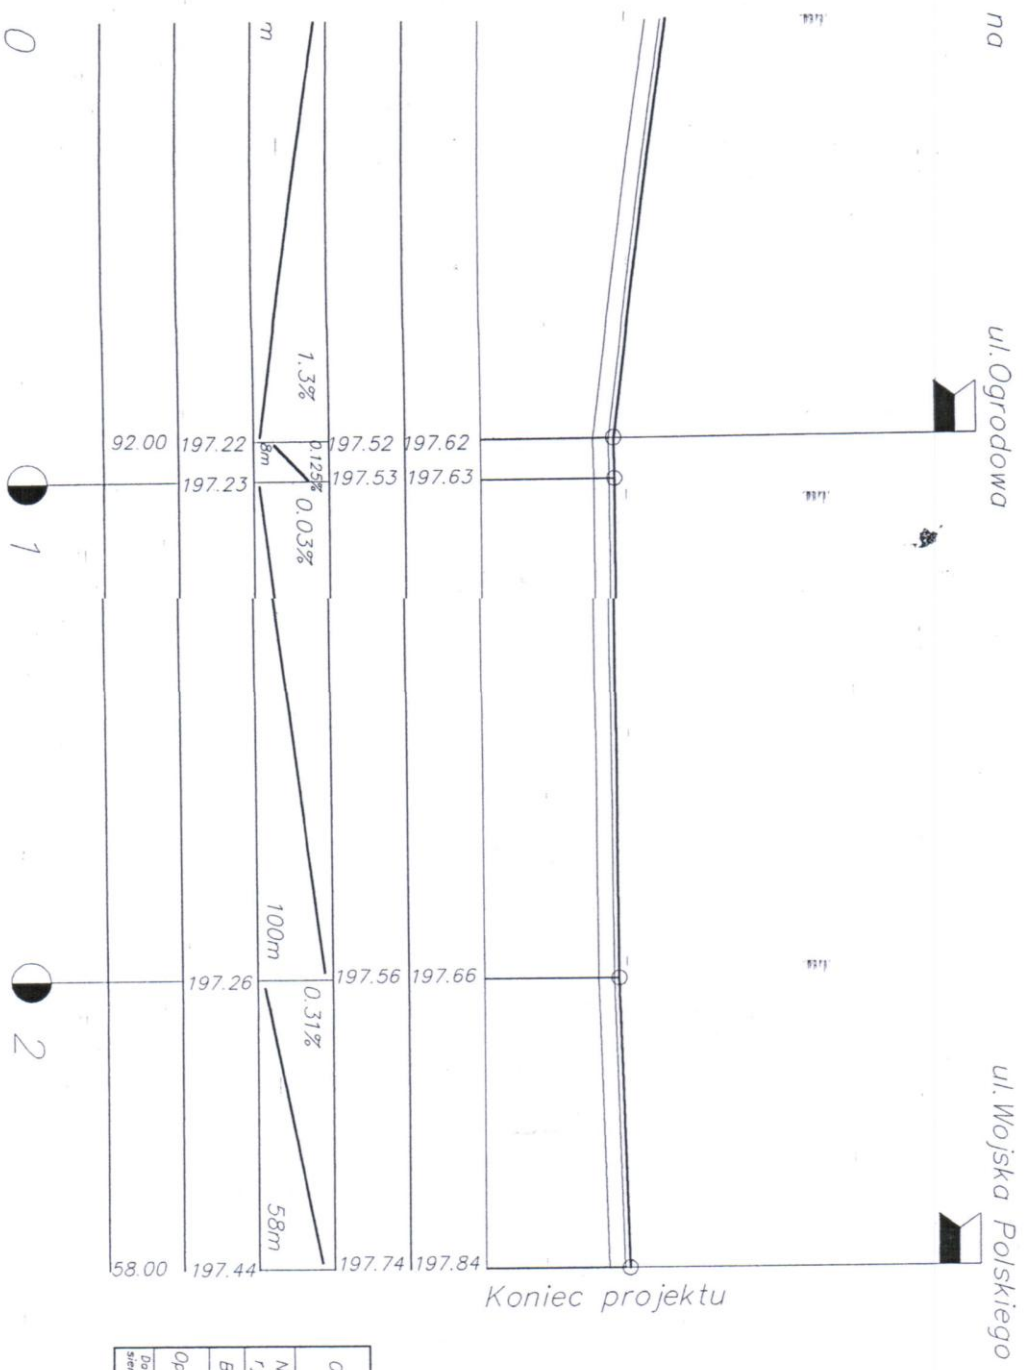

STAROSTWO POWIATOWE W BRZESZCACH
 Wydział Budownictwa, Geodezji
 i Gospodarki Nieruchomościami
 95-060 Brzeszno, ul. Sienkiewicza 11
 tel. 0-46 874 28 26

Opis:	Przebudowa ulic w miejscowości Rogów ul. Wschodnia dł 0,258km
Nazwa rysunku:	PROFIL PODŁUŻNY
Bransza:	DROGOWA
Opracował:	J. Strugiński upr. proj. 22/99/M
Data:	G. Kaczor upr. dr. nr 115/98
Wzrost:	2002
Skala:	1:100
Rys. nr:	3



Mapa

ul. Wschodnia

piwn

9/1 9/2

196 194

W.S

J.

pr

