



**Przekrój konstrukcyjny  
spadek jednostronny 2% skala 1:20  
od km 0+483,85 do km 0+512,75**

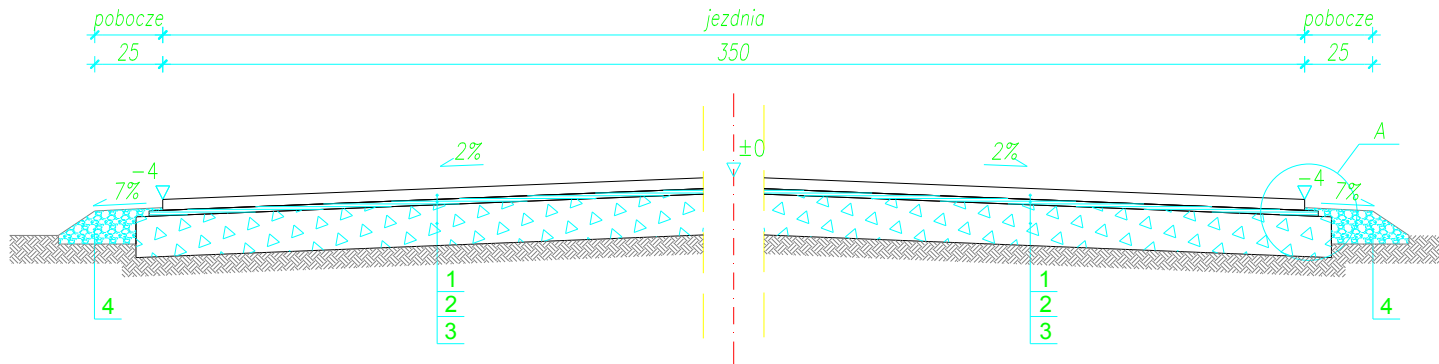

**LEGENDA:**

- 1- warstwa ścieralna: beton asfaltowy 0/12,8  
gr.3 cm wg. PN/EN 13108-1:2008
- 2-warstwa wyrównawcza betonu asfaltowego w ilości 50kg/m2
- 3 - podbudowa z kłınca 0-31,5 mm stabilizowane mechanicznie  
gr. 15 cm po zagęszczeniu wg. PN-S-06102/1997
- 4 - utwardzone pobocze z destruktu lub z kłınca 0-31,5 mm

**Szczegół "A"  
skala 1:10**

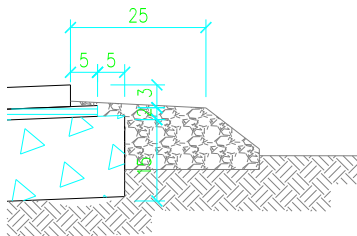

<div>DROTECH ul. A. Chmielińskiej 48 99-400 Łowicz tel.:046-830 20 72</div>			SKALA: 1:20	FORMAT:	DATA: luty 2011
			INWESTOR:	Gmina Rogów 95-063 Rogów, ul. Żeromskiego 23	
			OBIEKT:	Przebudowa drogi dojazdowej do pól w miejscowości Popień -Romanówek.	
			ADRES:	UWAGA: Kopiowanie, rozpowszechnianie i udostępnianie niniejszego rysunku lub jego części bez zgody autorów są ZABRONIONE	
Imię i Nazwisko			Podpis		
Proj.	Janusz STRUGIŃSKI				
Nr upr.:	Ł00/0212/Z000/04				
Spr.					
Nr upr.:					
Opr.					
Nr upr.:					
Opr.					
Nr upr.:					
			ZAWARTOŚĆ:	FAZA	
			PRZEKRÓJ KONSTRUKCYJNY		P.B.
					NR RYS.
					3b