



Przekrój konstrukcyjny
spadek jednostronny 2% skala 1:20
od km 0+483,85 do km 0+512,75

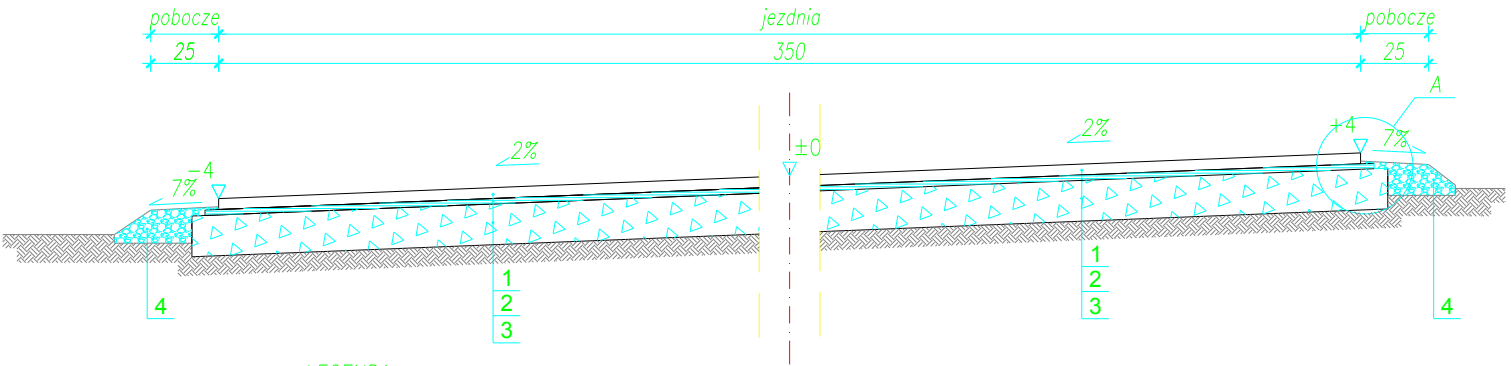

- LEGENDA:
- 1- warstwa ścieralna: beton asfaltowy 0/12,8 gr.3 cm wg. PN/EN 13108-1:2008
 - 2-warstwa wyrównawcza betonu asfaltowego w ilości 50kg/m2
 - 3 - podbudowa z kłińca 0-31,5 mm stabilizowane mechanicznie gr. 15 cm po zagęszczeniu wg. PN-S-06102/1997
 - 4 - utwardzone pobocze z destruktu lub z kłińca 0-31,5 mm

Szczegół "A"
skala 1:10

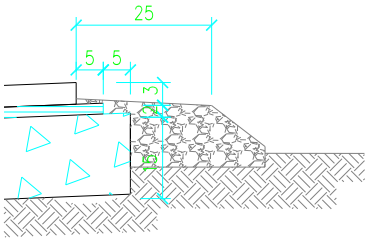

DROTECH ul. A. Chmielińskiej 48 99-400 Łowicz tel.:046-830 20 72			SKALA: 1:20	FORMAT:	DATA: luty 2011
INWESTOR:			Gmina Rogów 95-063 Rogów, ul. Żeromskiego 23		
OBJEKT:			Przebudowa drogi dojazdowej do pól w miejscowości Popień -Romanówek.		
ADRES:					
UWAGA: Kopiowanie, rozpowszechnianie i udostępnianie niniejszego rysunku lub jego części bez zgody autorów są ZABRONIONE					
ZAWARTOŚĆ:			PRZEKRÓJ KONSTRUKCYJNY		
FAZA			P.B.		
NR RYS.			3a		