



ZESTAWIENIE STOLARKI OKIENNEJ  
I DRZWIOWEJ ZEWNĘTRZNEJ


ELEWACJA WSCHODNIA FRONTOWA

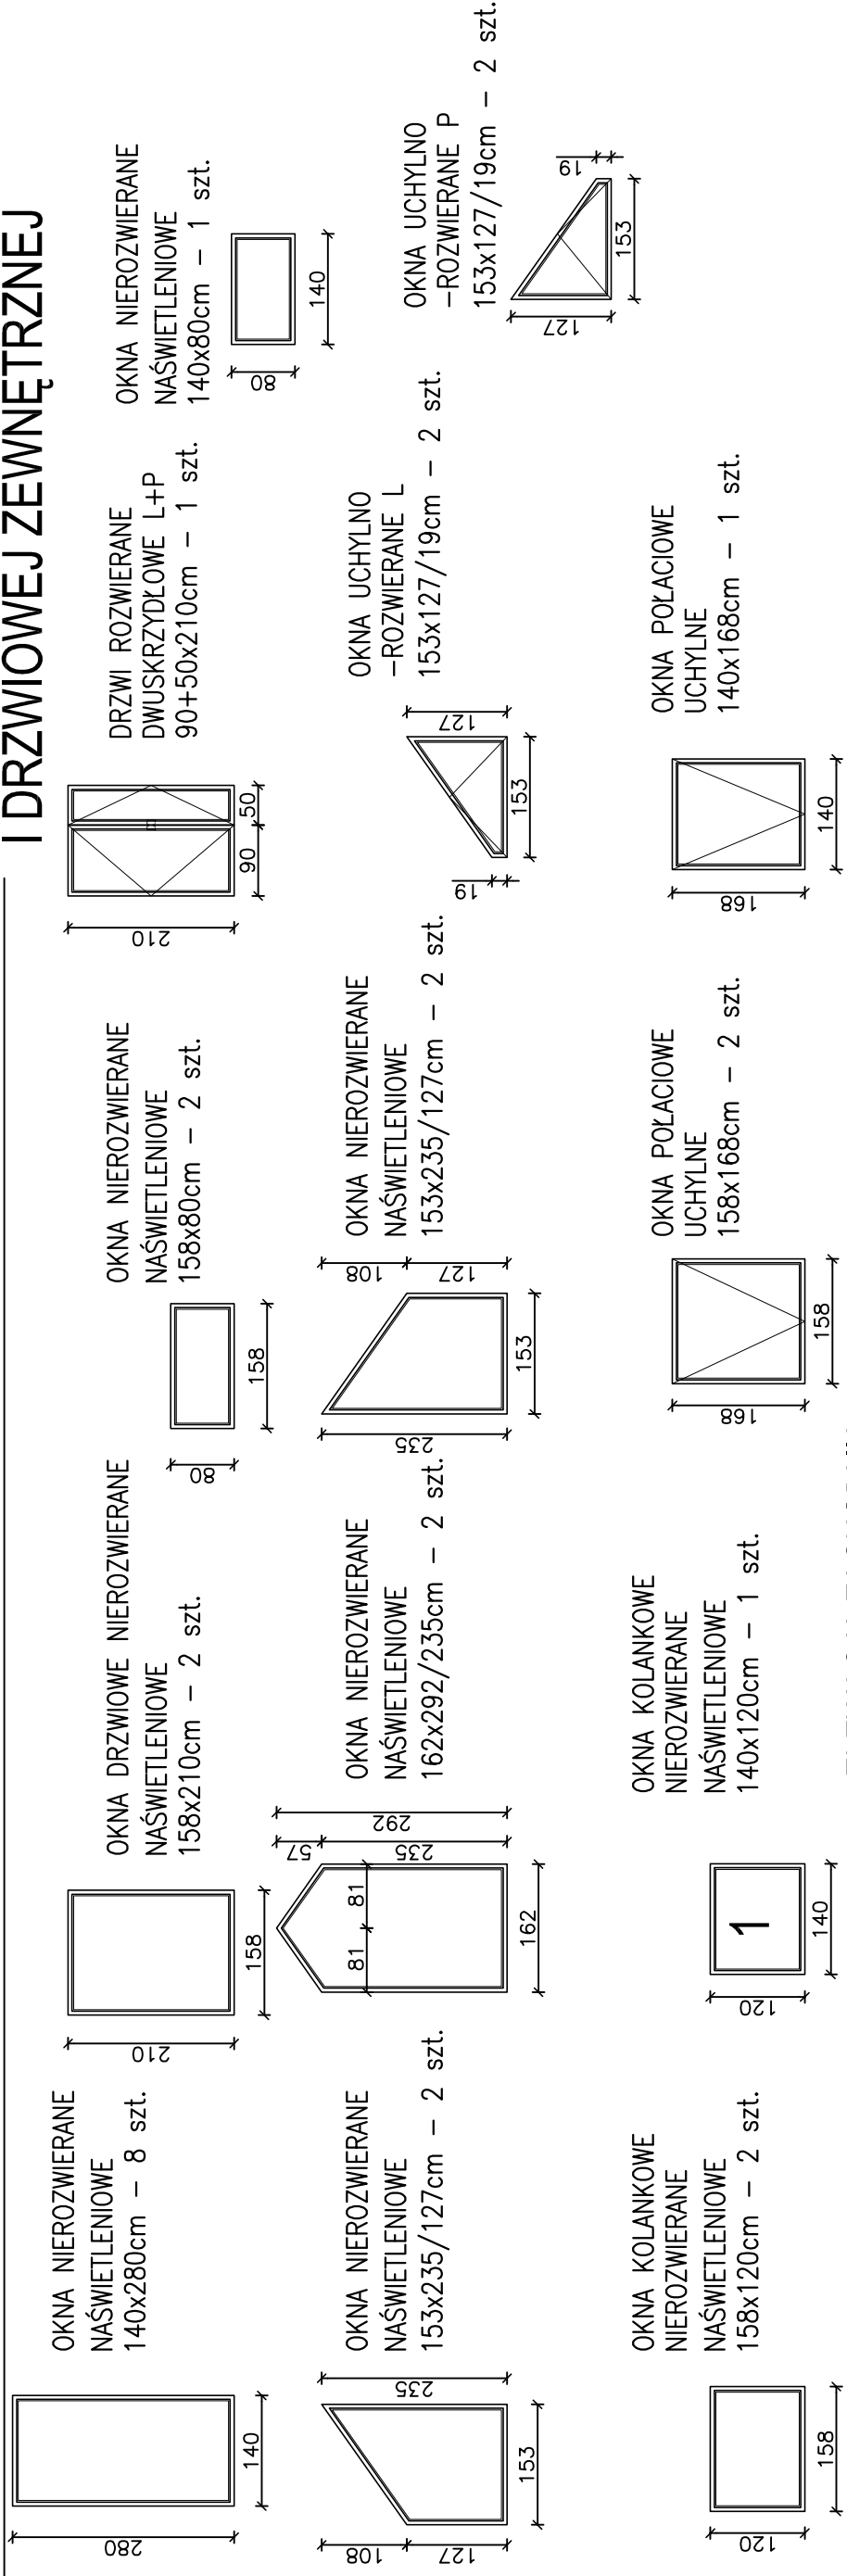


ELEWACJA ZACHODNIA

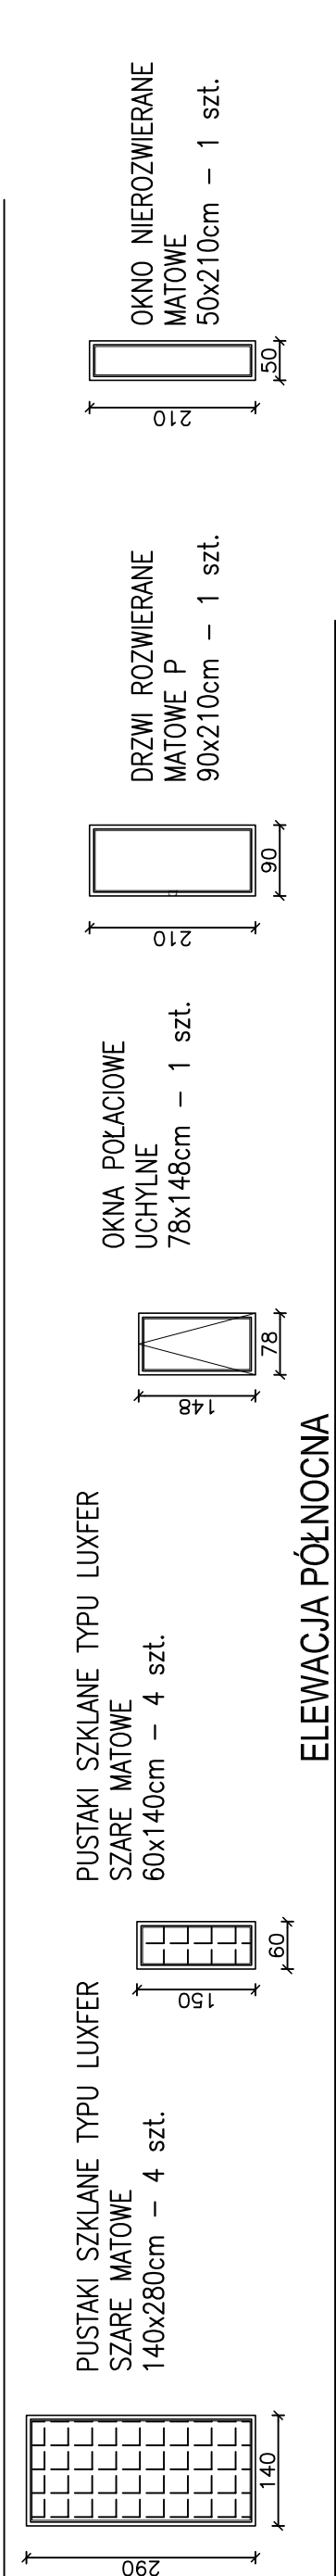

ELEWACJA PÓŁNOCNA

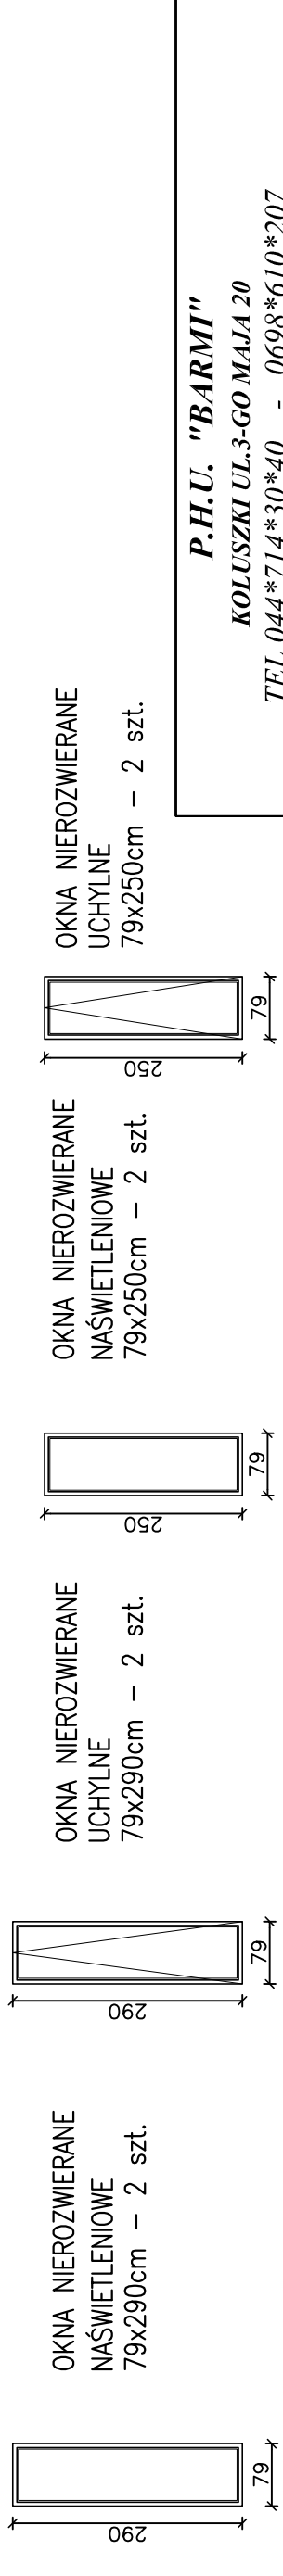

ELEWACJA POŁUDNIOWA

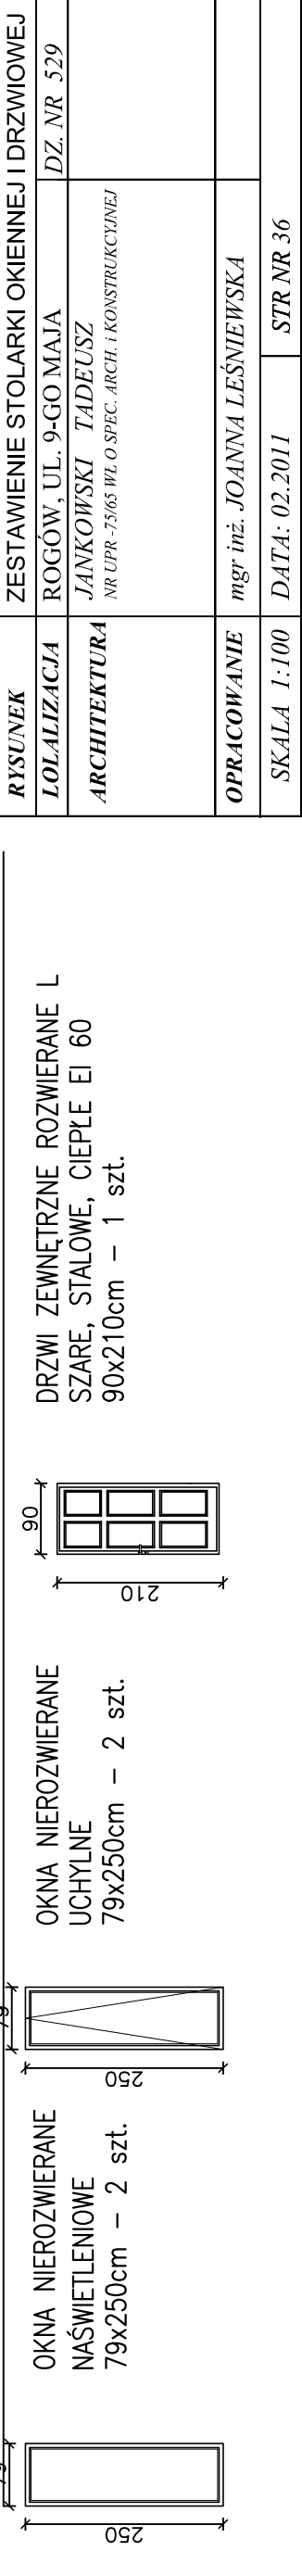

<b>P.H.U. "BARMi"</b> <b>KOLUSZKI UL.3-GO MAJA 20</b> <b>TEL.044*714*30*40 - 0698*610*207</b>	
<b>TEMAT</b>	<b>BUDYNEK GMINNEJ BIBLIOTEKI</b>
<b>RYSUNEK</b>	<b>ZESTAWIENIE STOLARKI OKIENNEJ I DRZWIOWEJ</b>
<b>LOALIZACJA</b>	<b>ROGÓW, UL. 9-GO MAJA</b>
<b>ARCHITEKTURA</b>	<b>JANKOWSKI TADEUSZ</b> <small>NR UPR-75/65 WL O SPEC. ARCH. I KONSTRUKCYJNEJ</small>
<b>OPRACOWANIE</b>	<b>mgr inż. JOANNA LEŚNIEWSKA</b>
<b>SKALA 1:100</b>	<b>DATA: 02.2011</b>
<b>STR NR 36</b>	