



ELEWACJE

ELEWACJA ZACHODNIA

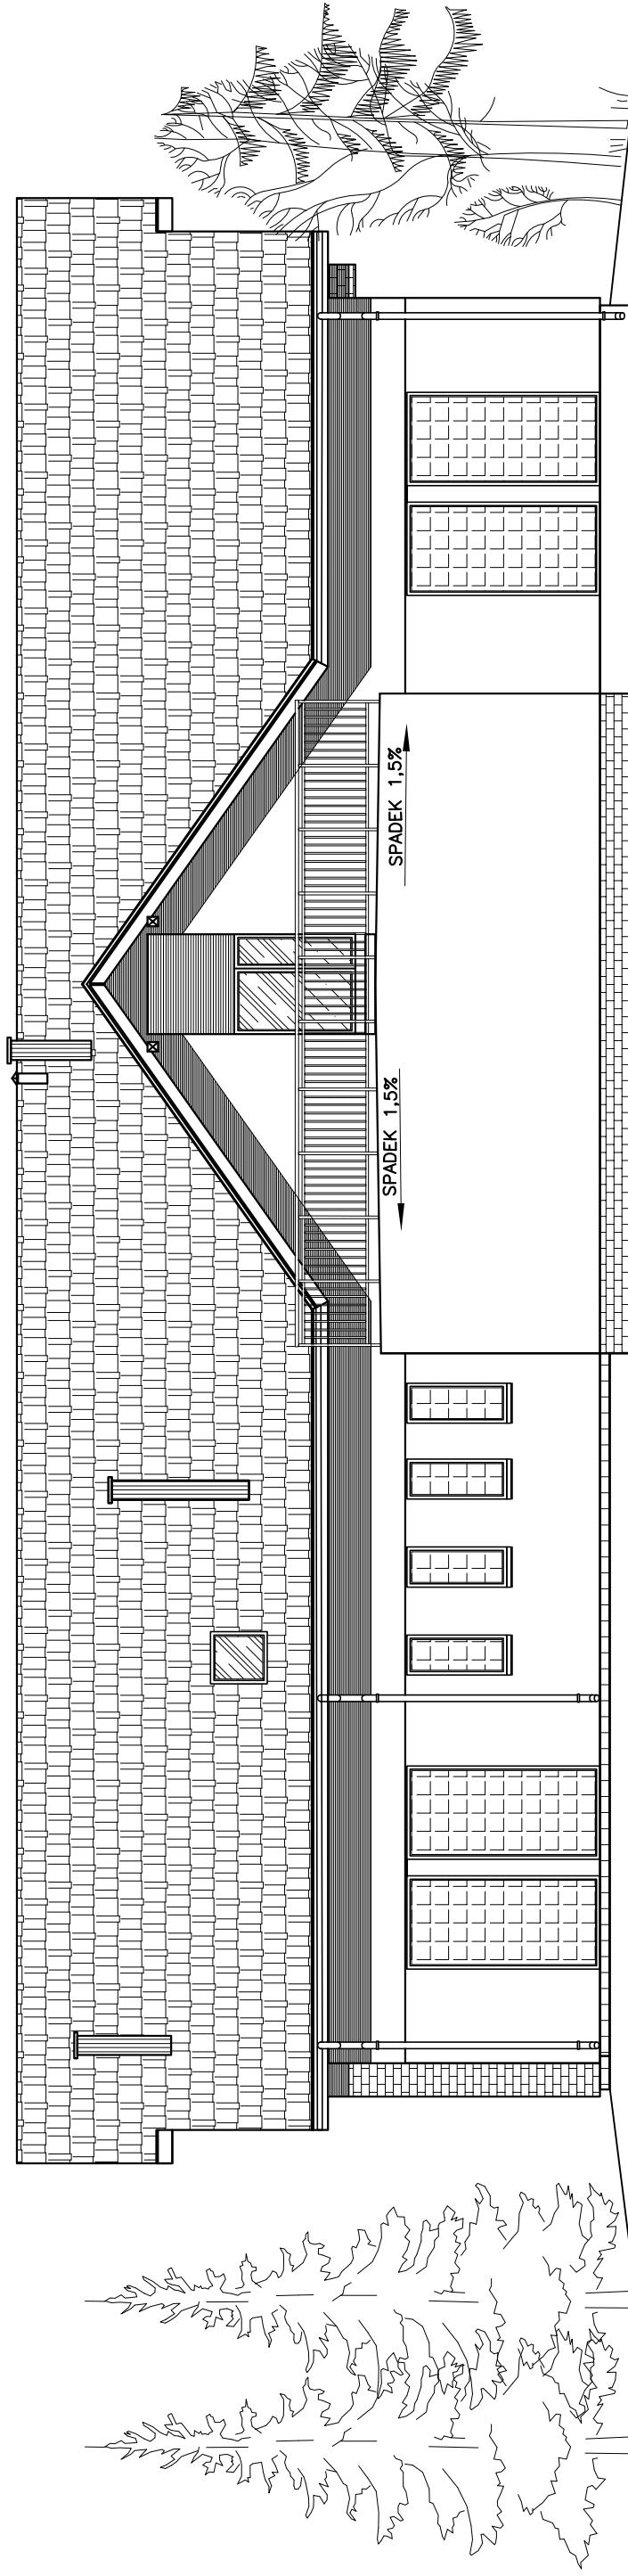

ELEWACJA PÓŁNOCNA

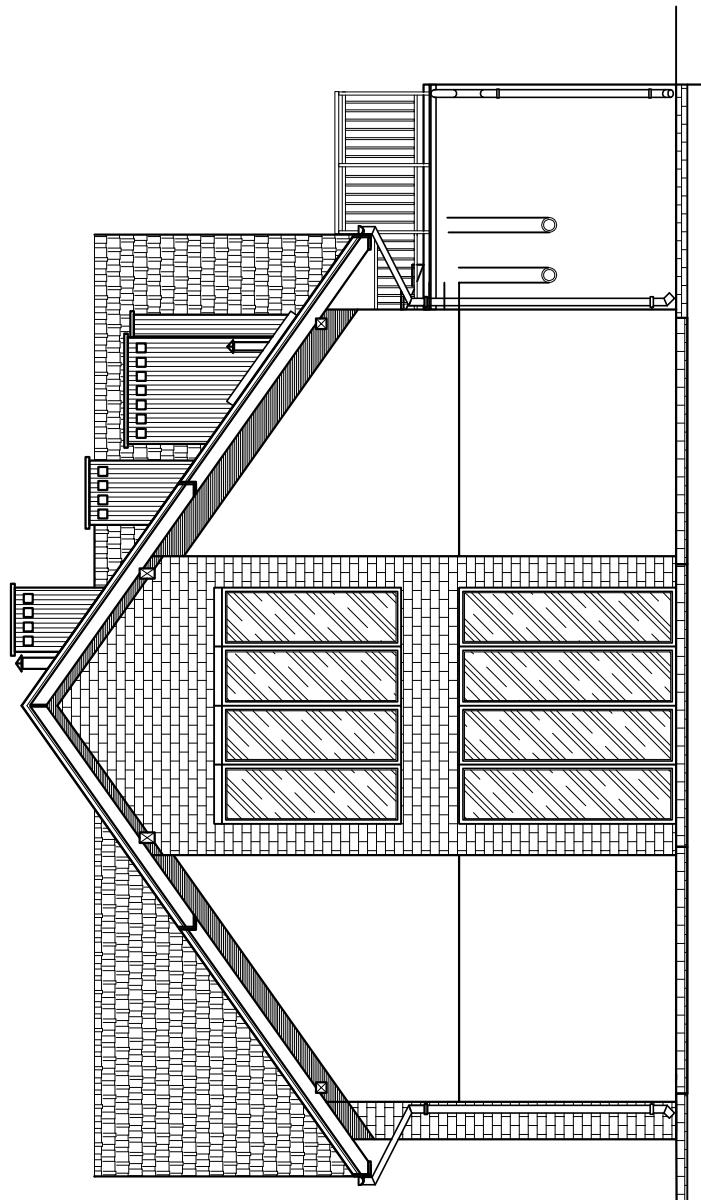

P.H.U. "BARMI"	
KOLUSZKI UL.3-GO MAJA 20	TEL. 044*714*30*40 - 0698*610*207
TEMAT	BUDYNEK GMINNEJ BIBLIOTEKI
RYSUNEK	ELEWACJE
LOkalizacja	ROGÓW, UL. 9-GO MAJA
ARCHITEKTURA	J. JANKOWSKI TADEUSZ NR UPR.-7565 WŁO SPEC. ARCH. i KONSTRUKCYJNEJ
OPRACOWANIE	mgr inż. JOANNA LEŚNIEWSKA
SKALA	1:100 DATA: 02.2011 STR NR 31