


RZUT PODDASZA SCHEMAT WEWNĘTRZNEJ INSTALACJI WOD. - KAN.

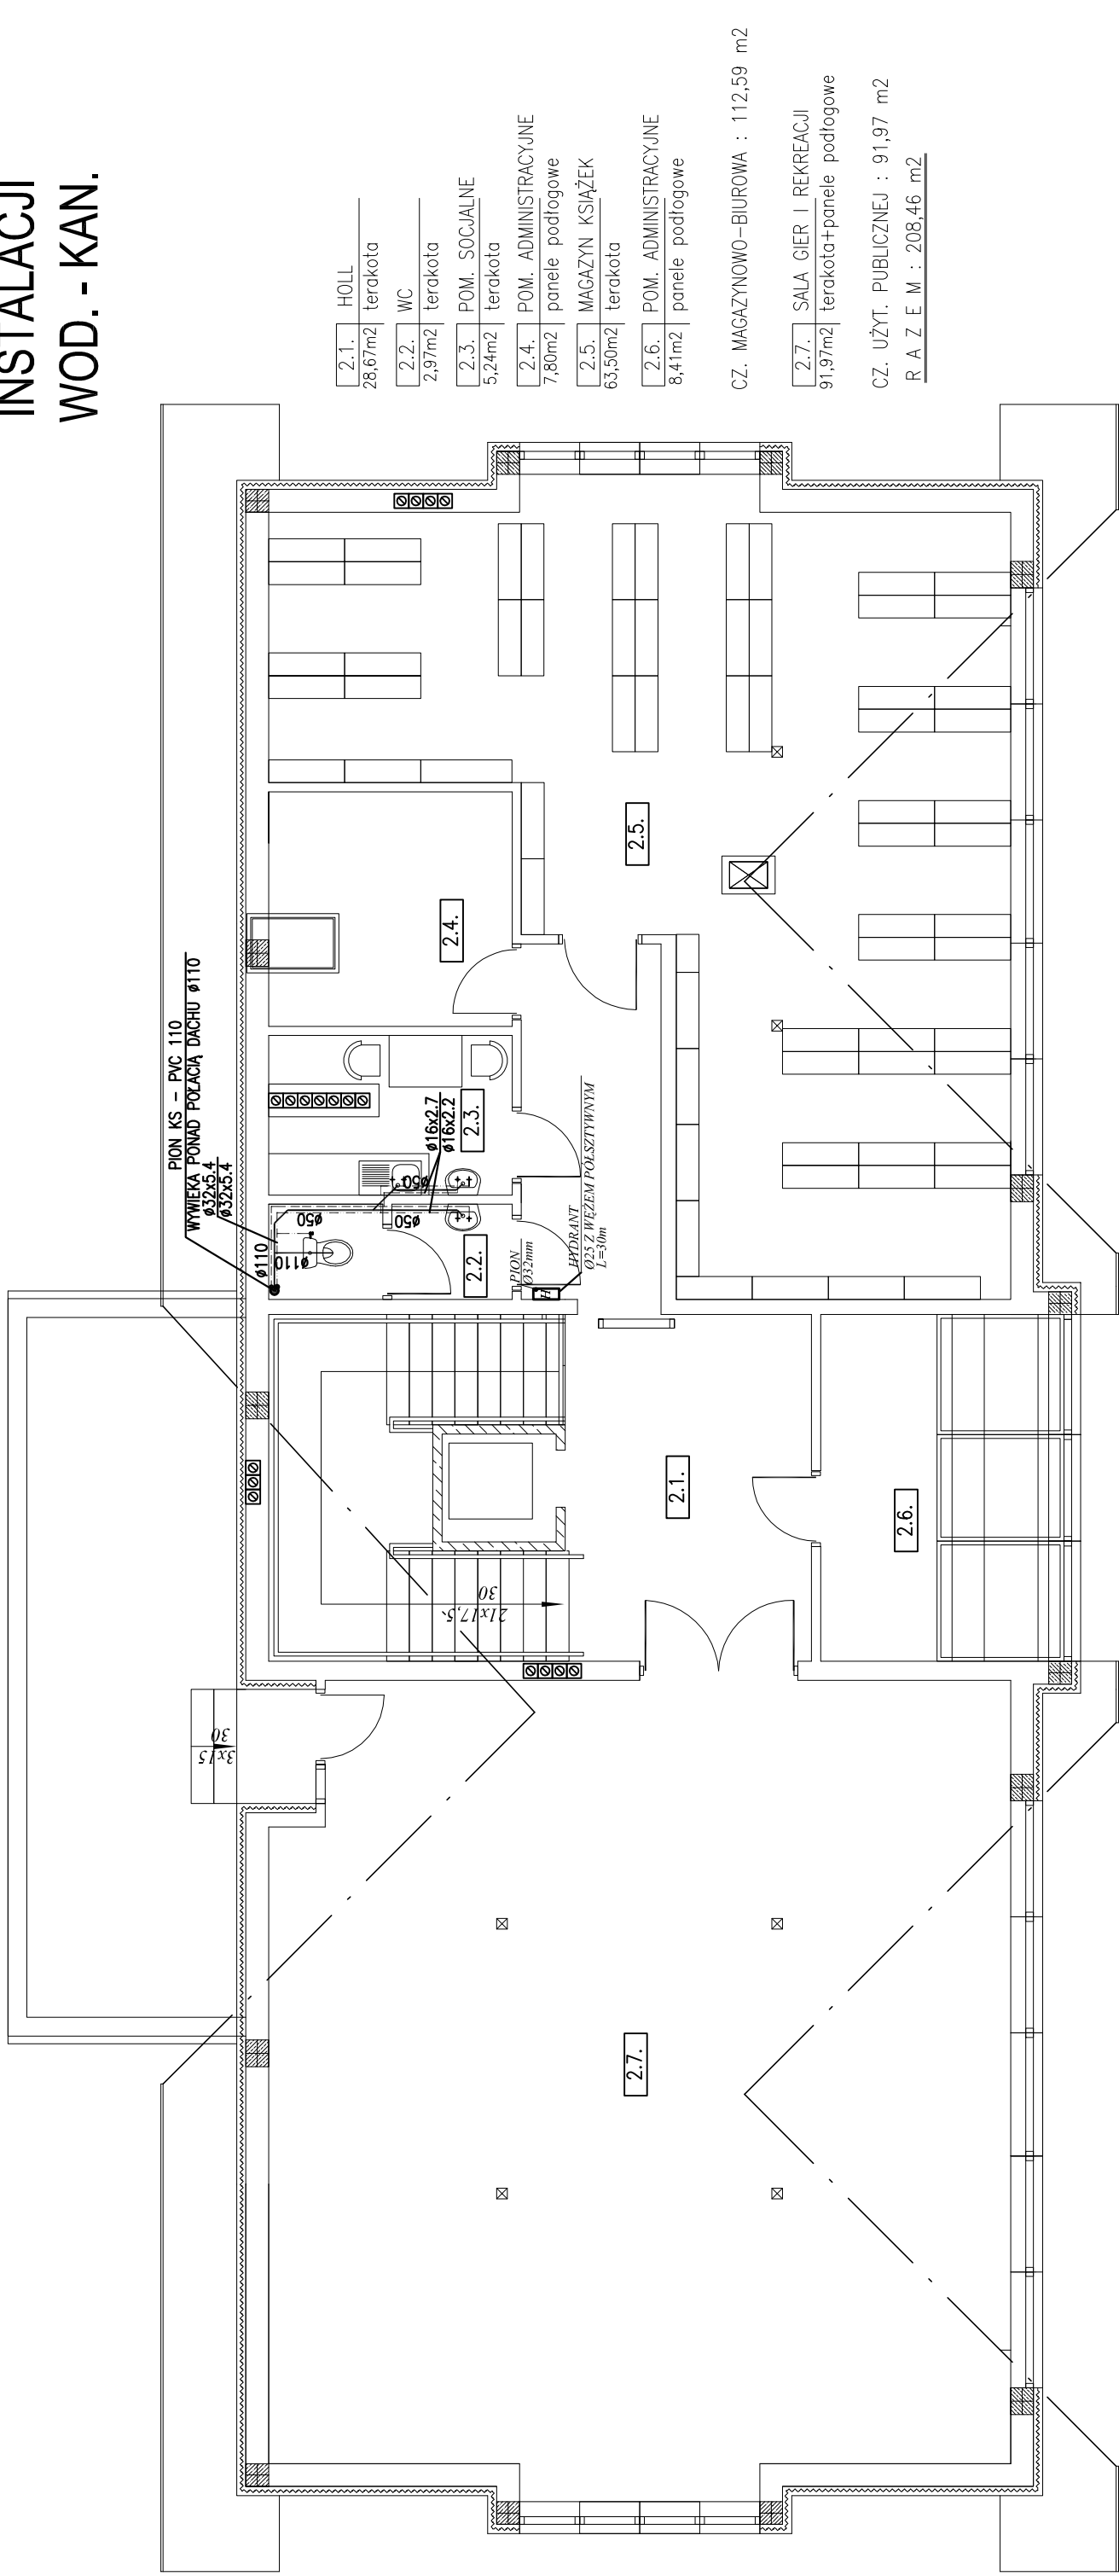

<p>P.H.U. "BARMi" KOLUSZKI UL.3-GO MAJA 20 TEL.044*714*30*40 - 0698*610*207</p>		
TEMAT	BUDYNEK GMINNEJ BIBLIOTEKI	
RYSUNEK	RZUT PODDASZA SCHEMAT WIEWNĘTRZNEJ INSTALACJI WOD.-KAN.	
LOKALIZACJA	ROGÓW, UL. 9-GO MAJA	DZ. NR 529
INSTALACJE	GĄSIOROWSKI TOMASZ NR UP.R. -57/92/ WŁ.	
SKALA 1:100	DATA: 02.2011	STR NR