


# RZUT PRZYZIEMIA SCHEMAT WEWNĘTRZNEJ INSTALACJI C.O.

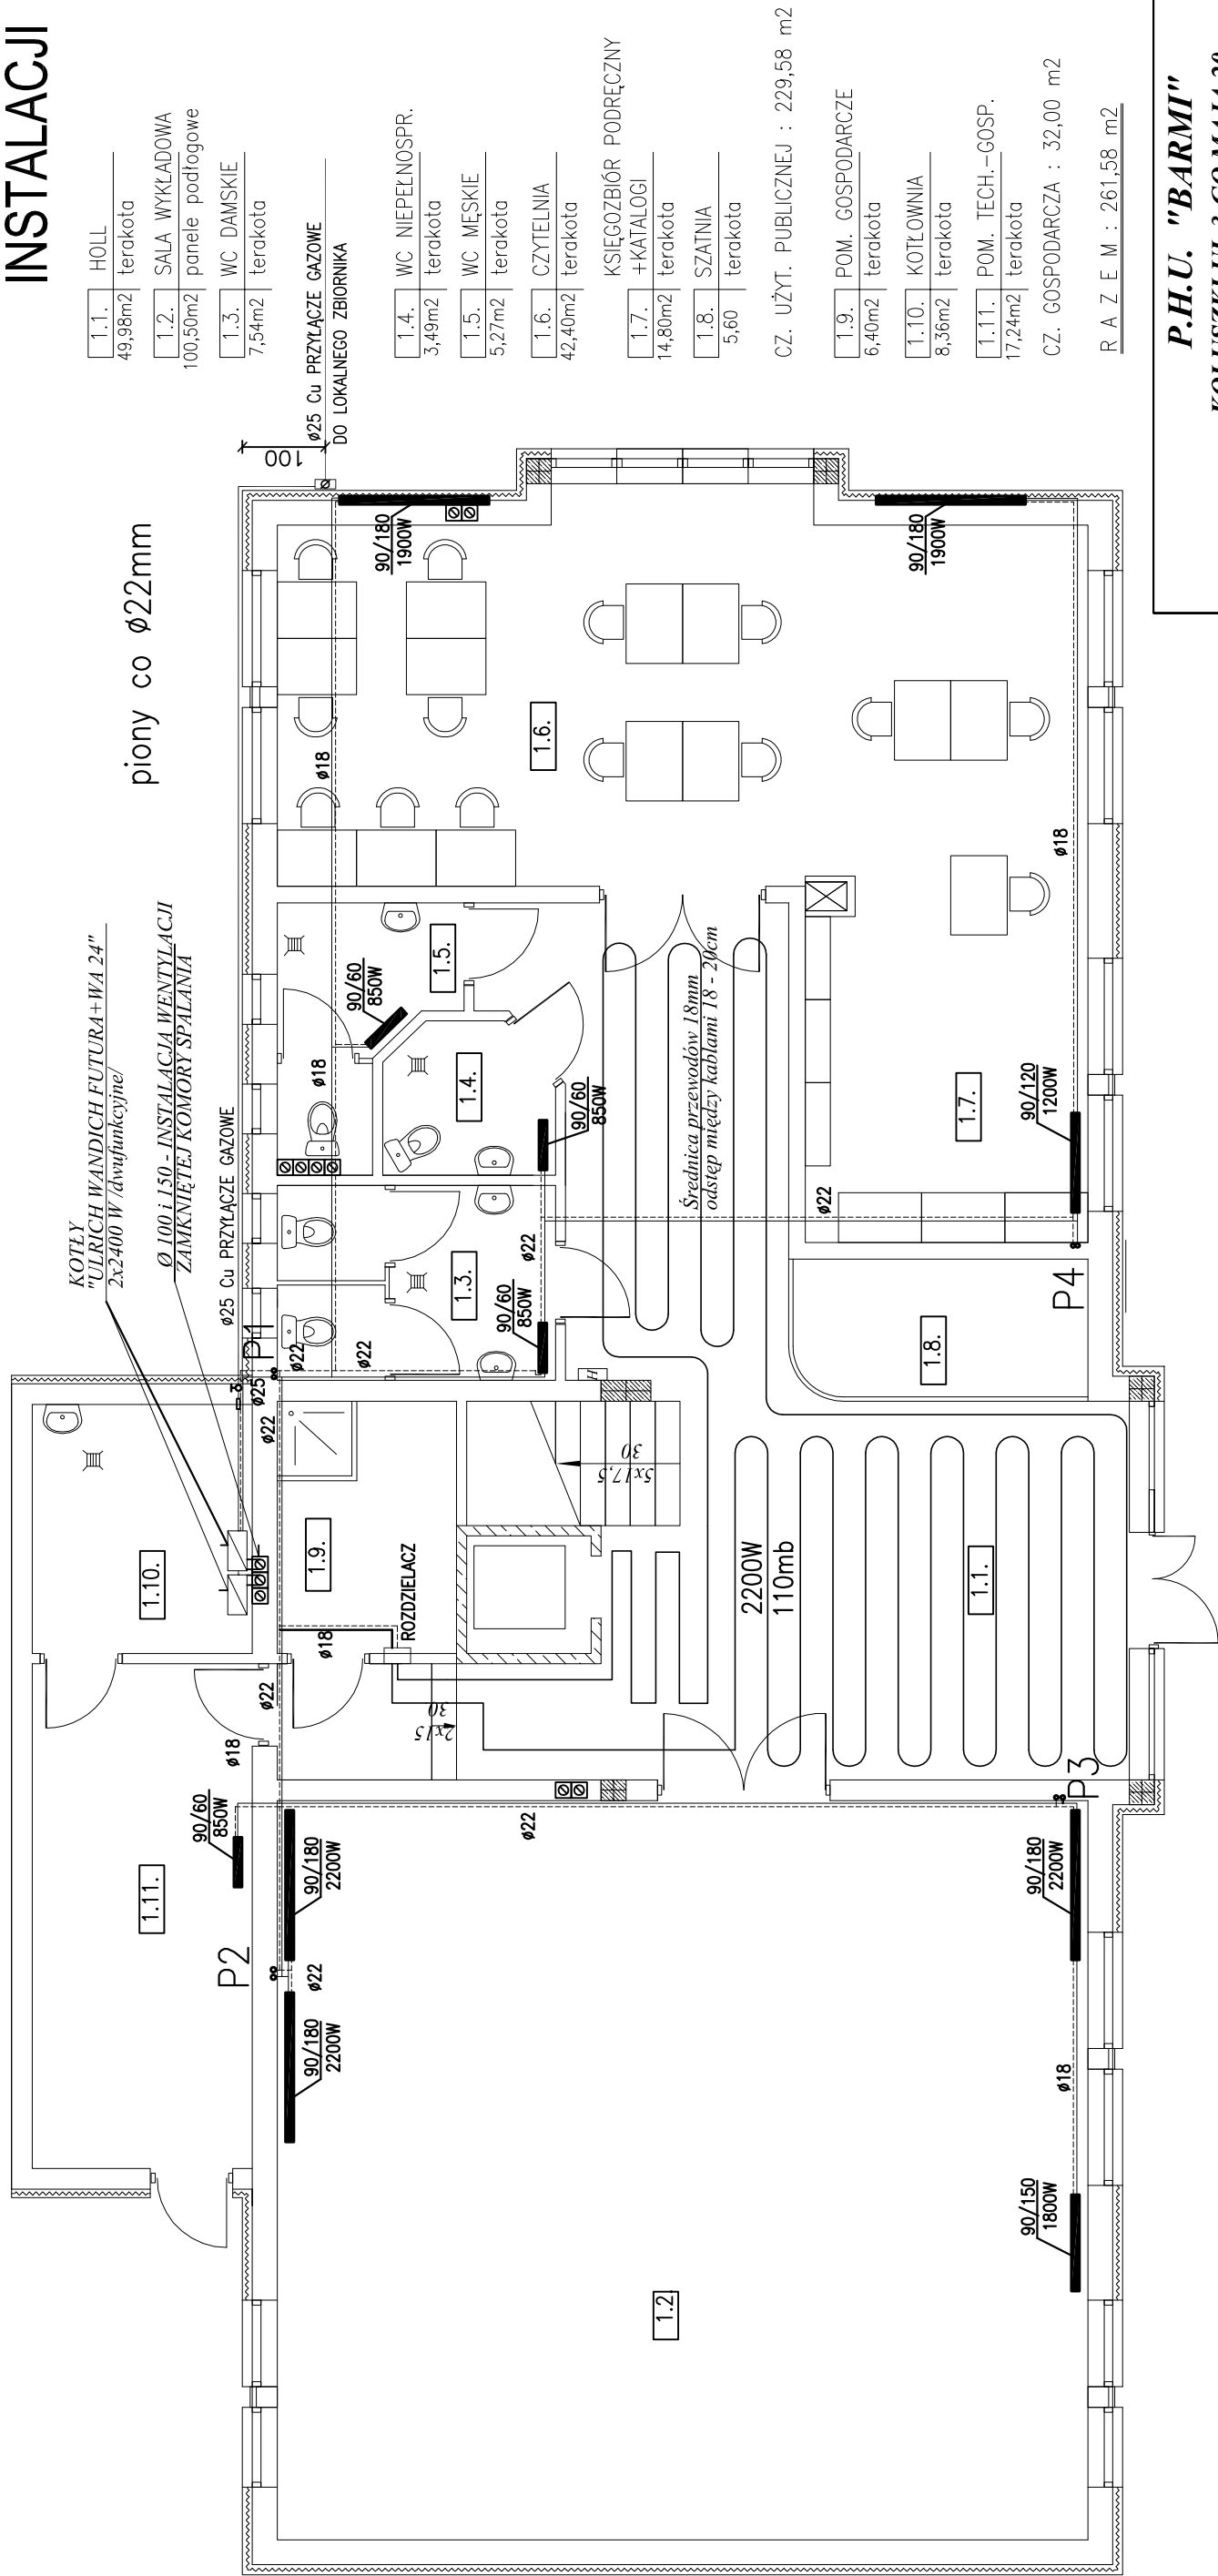

<p><b>P.H.U. "BARMi"</b></p> <p><b>KOLUSZKI UL.3-GO MAJA 20</b></p> <p><b>TEL.044*714*30*40 - 0698*610*207</b></p>		
<b>TEMAT</b>	<b>BUDYNEK GMINNEJ BIBLIOTEKI</b>	
<b>RYSUNEK</b>	RZUT PRZYZIEMIA SCHEMAT WEWNĘTRZNEJ INSTALACJI C.O.	
<b>LOKALIZACJA</b>	ROGÓW, UL. 9-GO MAJA	DZ. NR 529
<b>INSTALACJE</b>	<b>GĄSIOROWSKI TOMASZ</b> <small>NR UPN - 57/92/ WŁ</small>	
<b>SKALA 1:100</b>	<b>DATA: 02.2011</b>	<b>STR NR</b>