




## SLUP

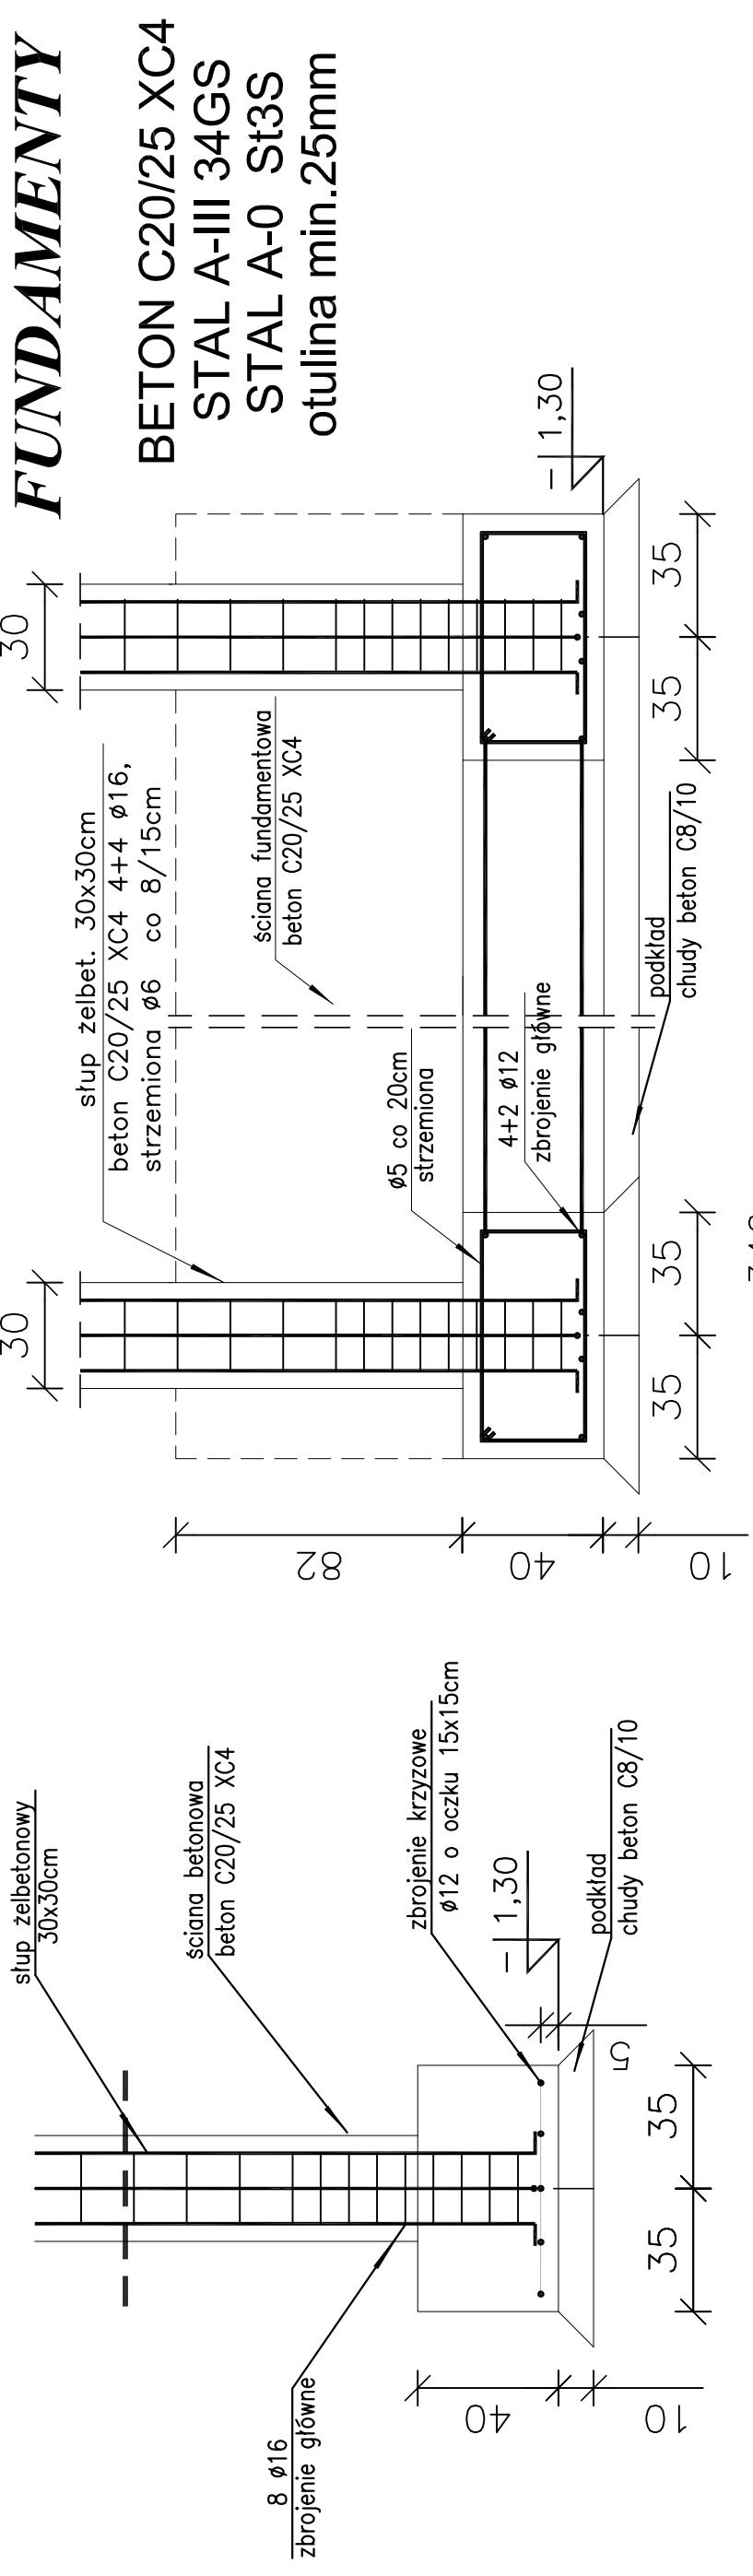

## FUNDAMENTY

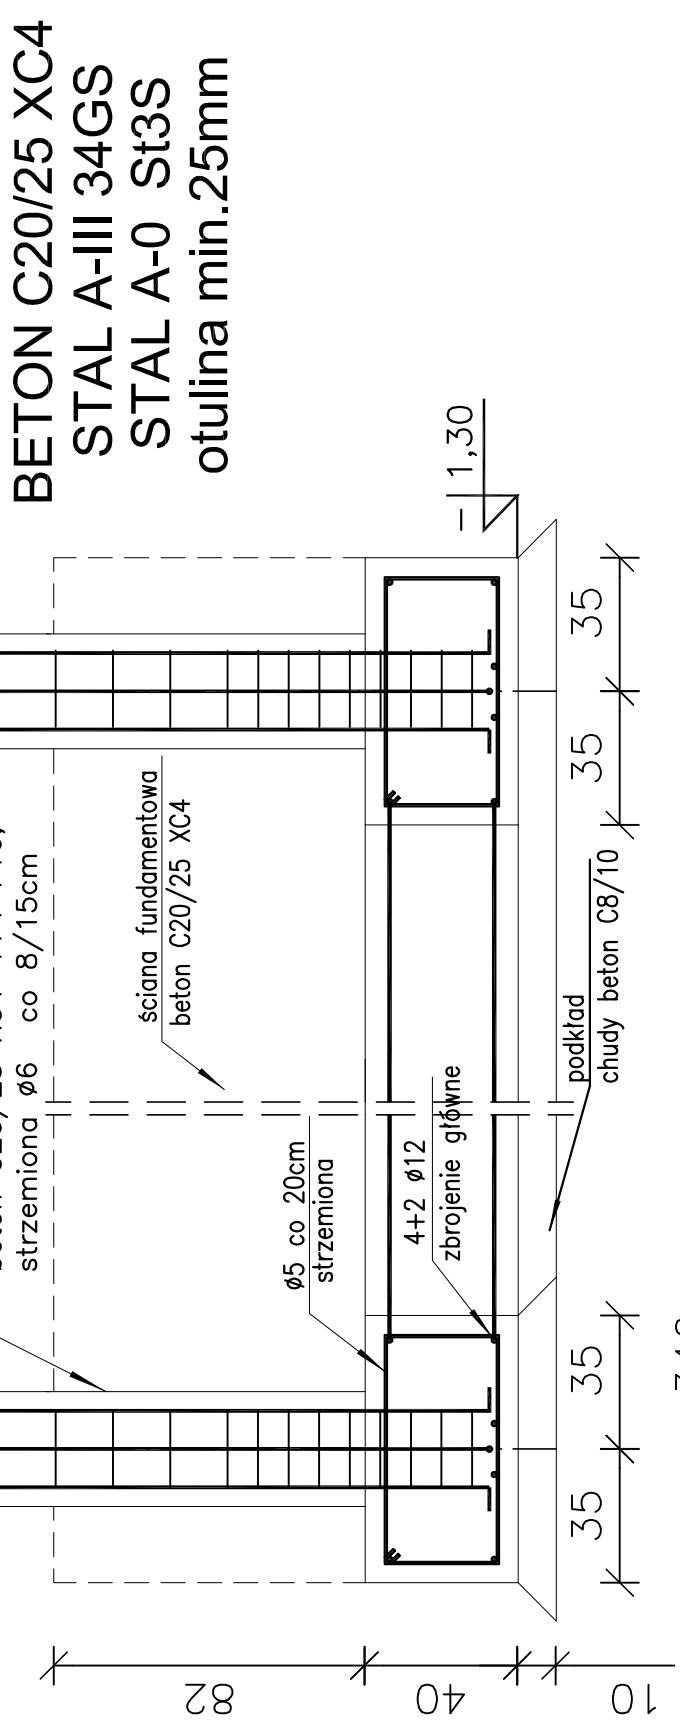

## ŚCIANA ZEWNETRZNA

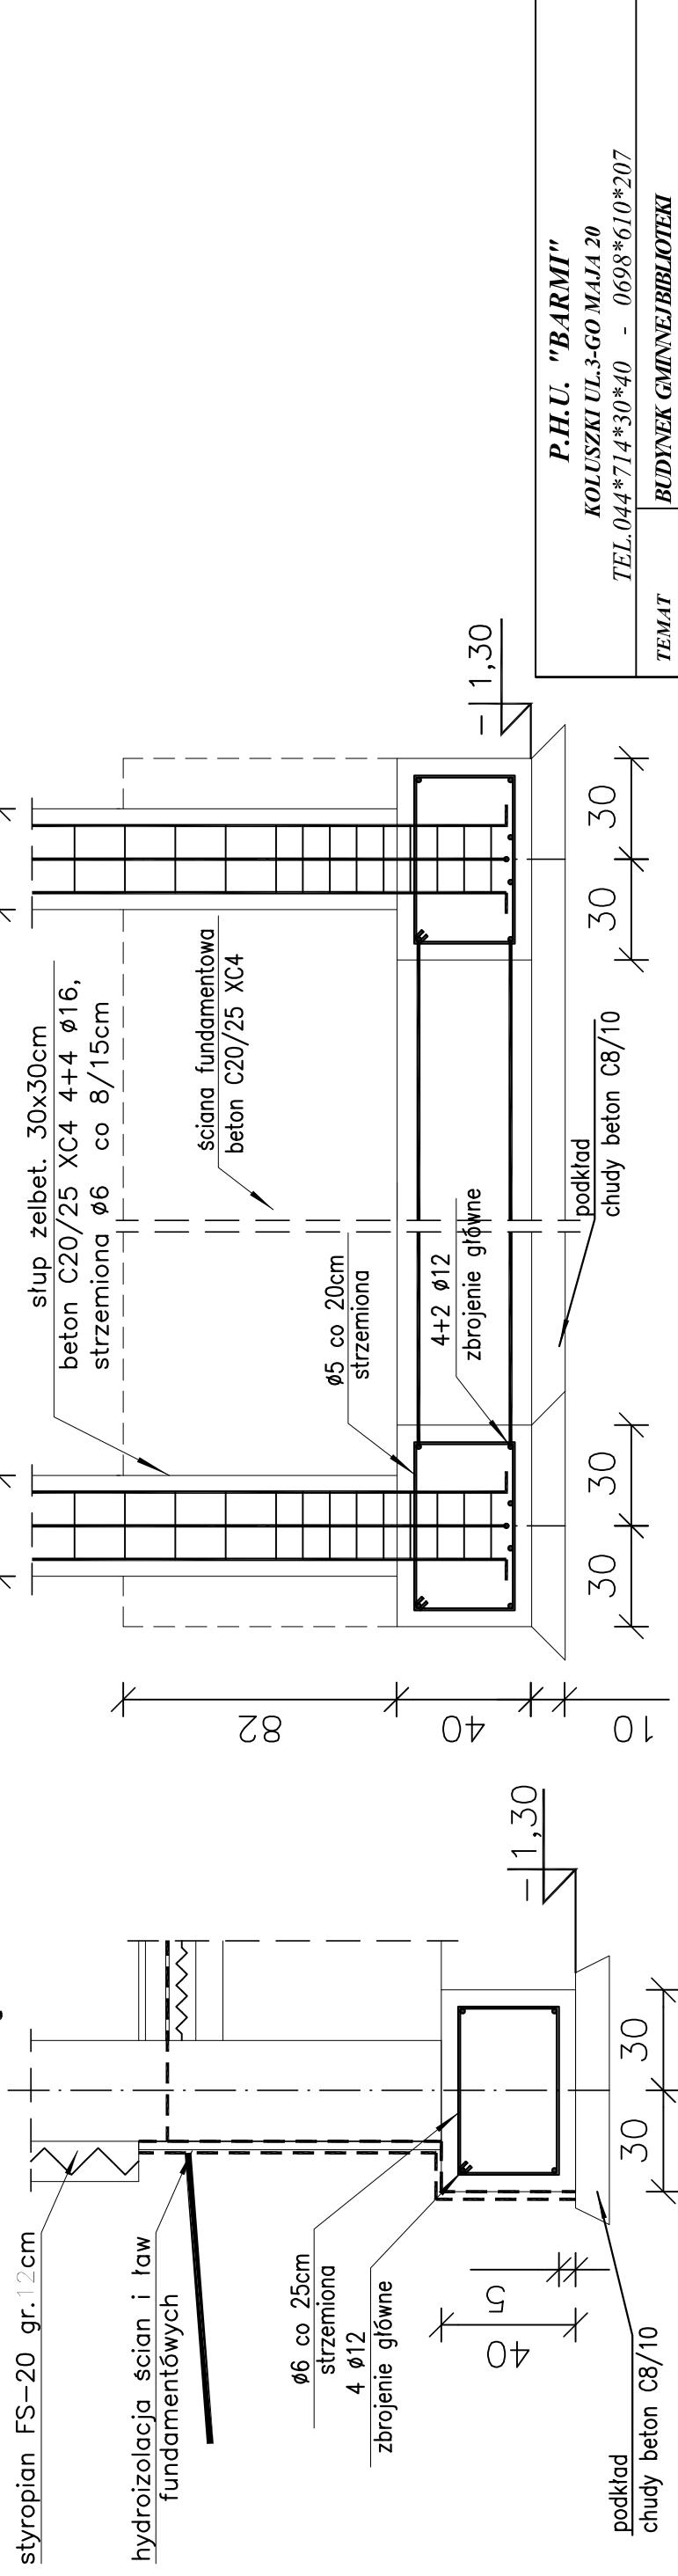

P.H.U. "BARMI"	
KOLUSZKI UL.3-GO MAJA 20	TEL. 044*714*30*40 - 0698*610*207
LOALIZACJA ROGÓW, UŁ. 9-GO MAJA	DZ. NR 529
ARCHITEKTURA JANIKOWSKI TADEUSZ NR UPR.-7565 WŁO SPEC. ARCH. I KONSTRUKCJNEJ	
KONSTRUKCJA	
OPACOWANIE mgr inż. JOANNA LEŚNIEWSKA	
SKALA 1:20	DATA: 02.2011 STR NR 27