


BETON C20/25 XC4
STAL A-III 34GS
STAL A-0 S13S
otulina min.25mm

CZĘŚĆ ISTNIEJĄCA

RZUT FUNDAMENTÓW

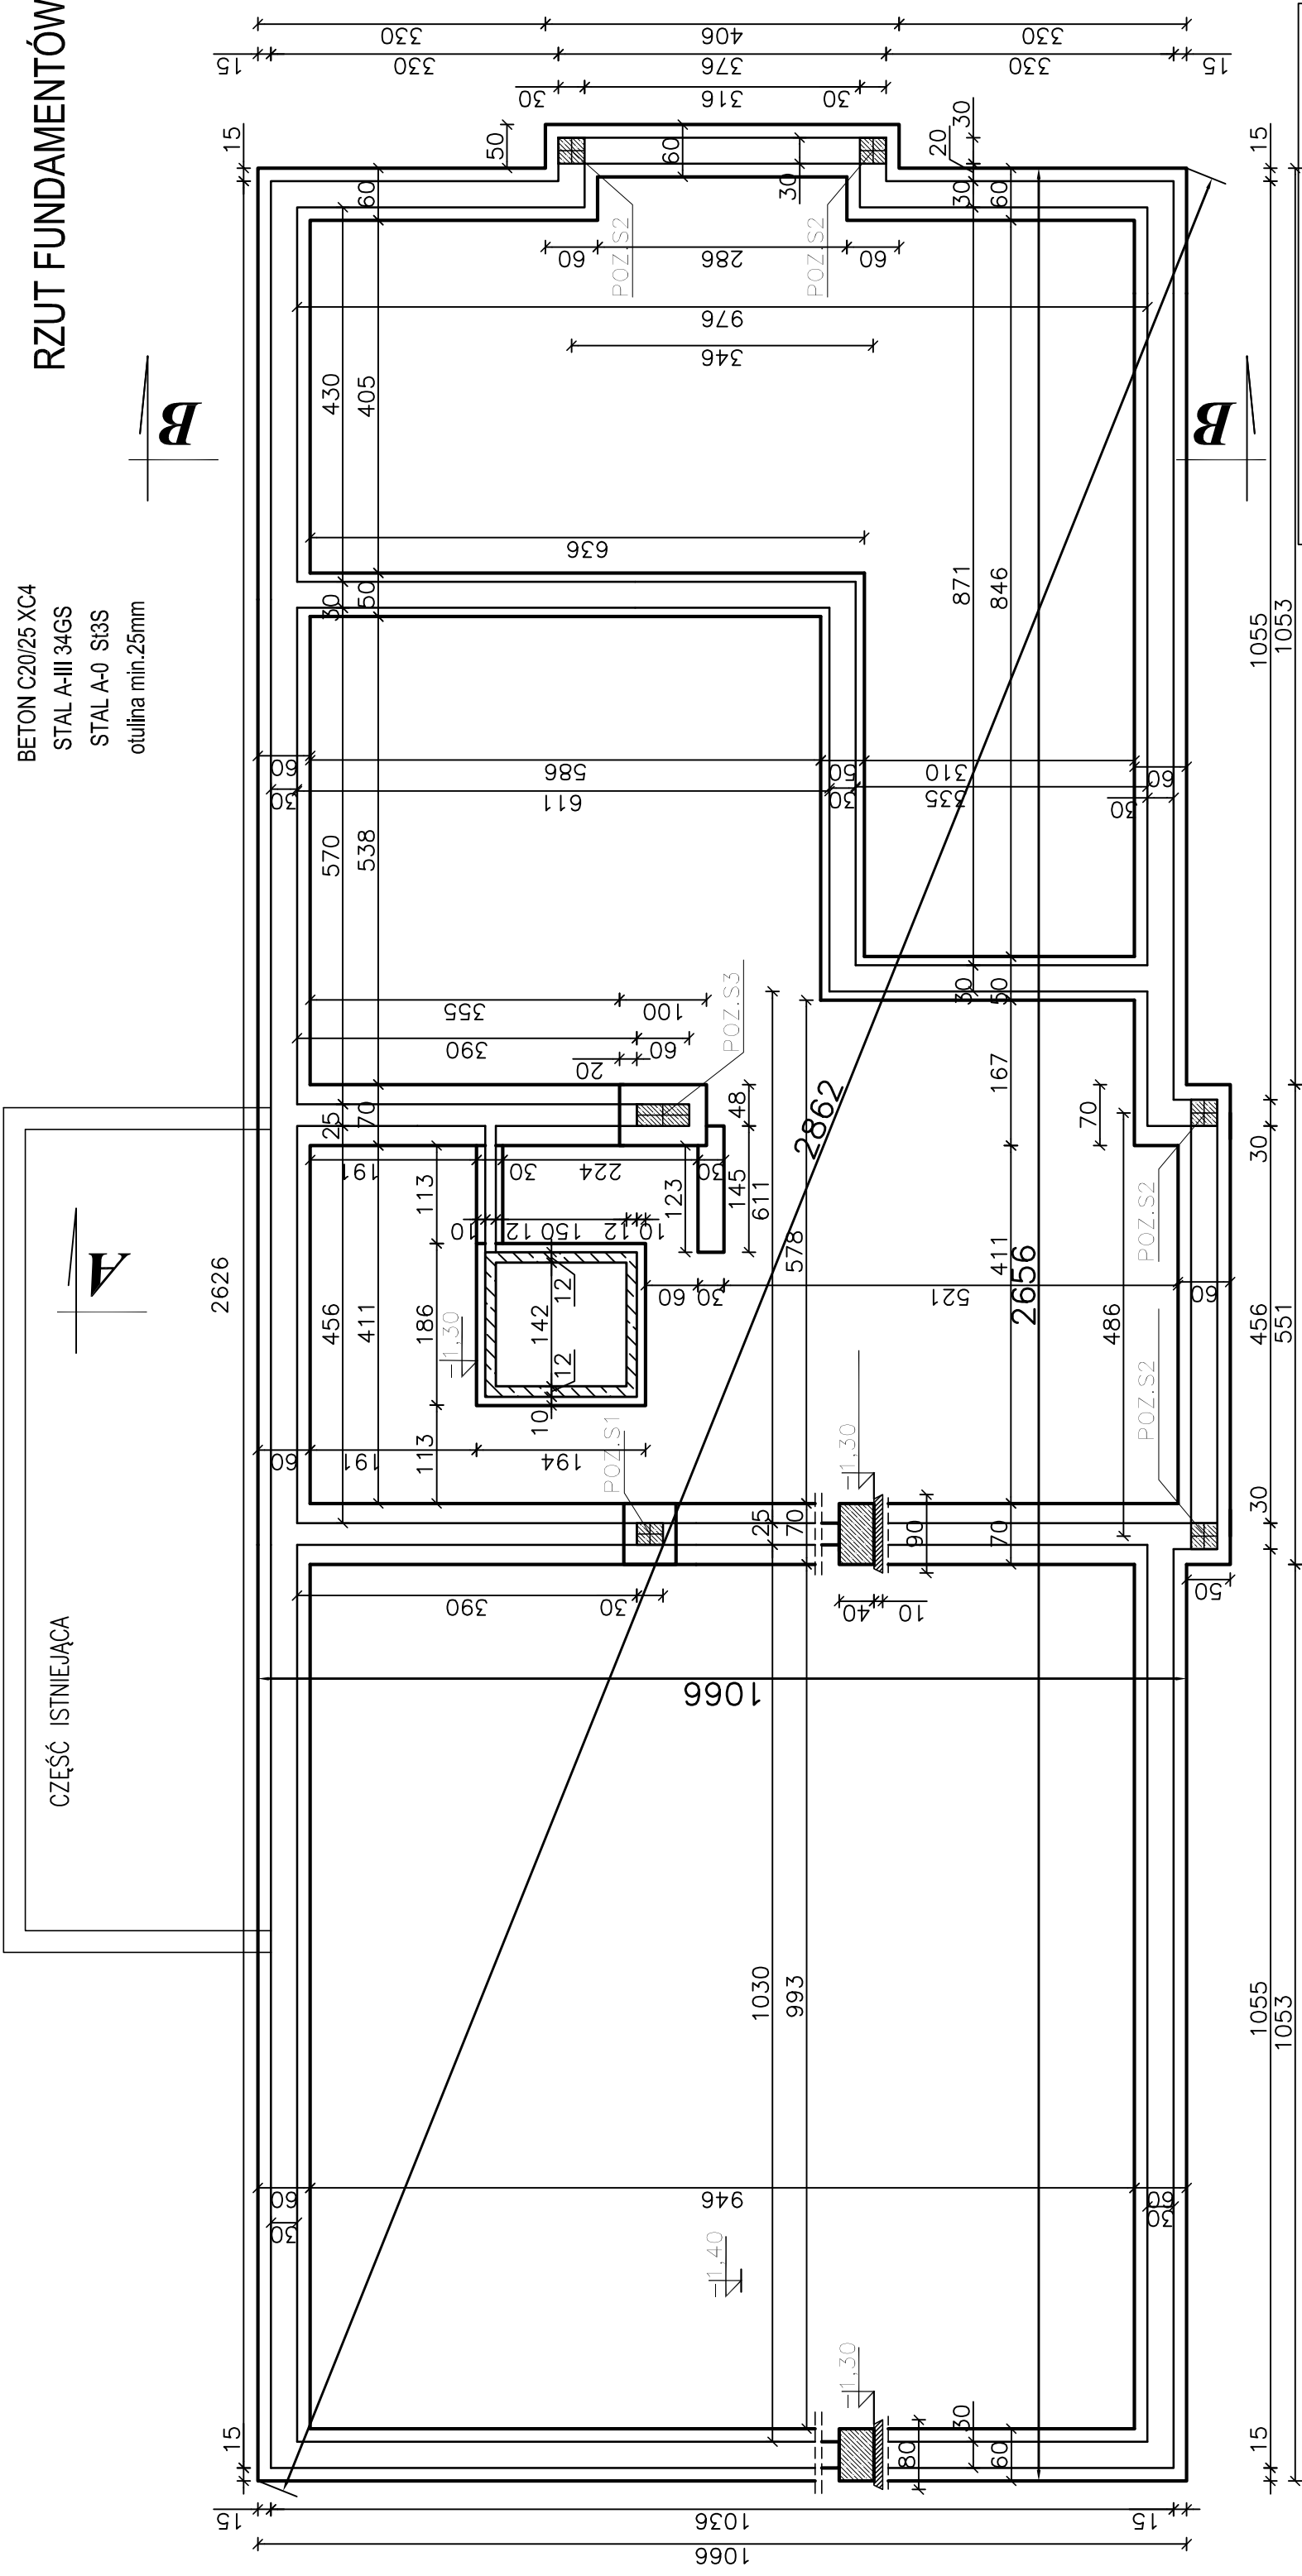

P.H.U. "BARMi"	
KOLUSZKI UL.3-GO MAJA 20	
TEL.044*714*30*40 - 0698*610*207	
TEMAT	BUDYNEK GMINNEJ BIBLIOTEKI
RYSUNEK	RZUT FUNDAMENTÓW
LOKALIZACJA	ROGÓW, UL. 9-GO MAJA
ARCHITEKTURA	JANKOWSKI TADEUSZ NR UPR. 75.65 WŁ. O SPEC. ARCH. I KONSTRUKCJINEJ
KONSTRUKCJA	WIELGOSIŃSKI PAWEŁ NR UPR. 215 / 81 / WŁ.
OPRACOWANIE	mgr inż. JOANNA LEŚNIEWSKA
SKALA 1:50	DATA: 02.2011
	STR NR 18