



ELEWACJE

ELEWACJA WSCHODNIA

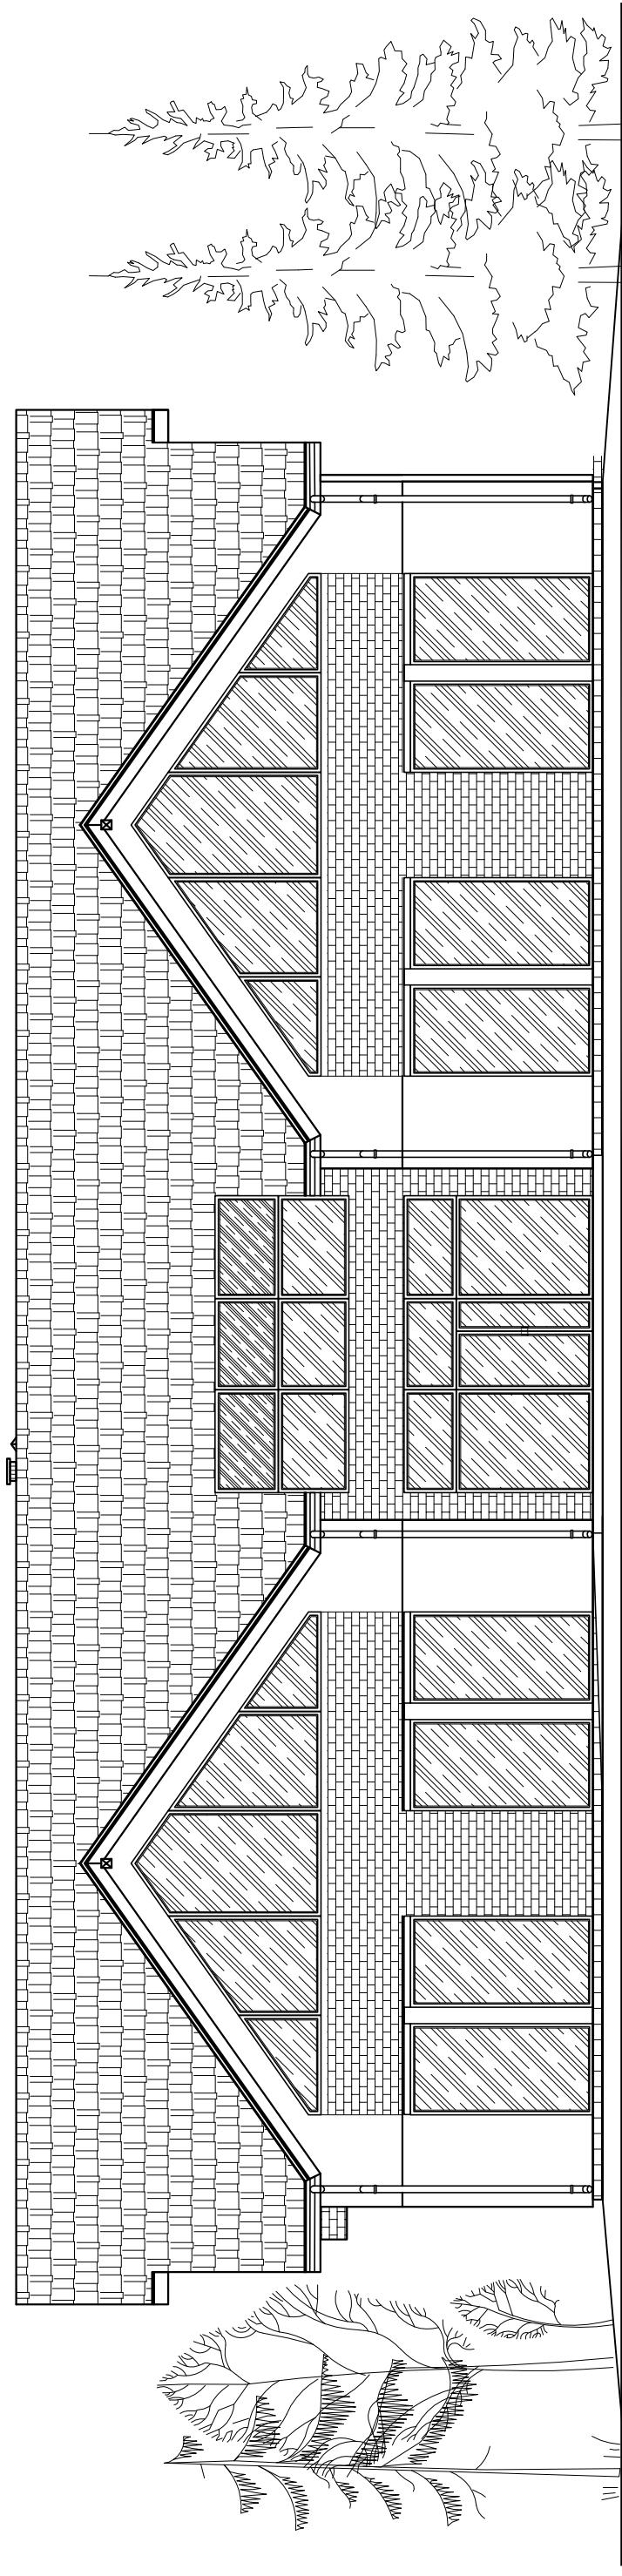

ELEWACJA POŁUDNIOWA

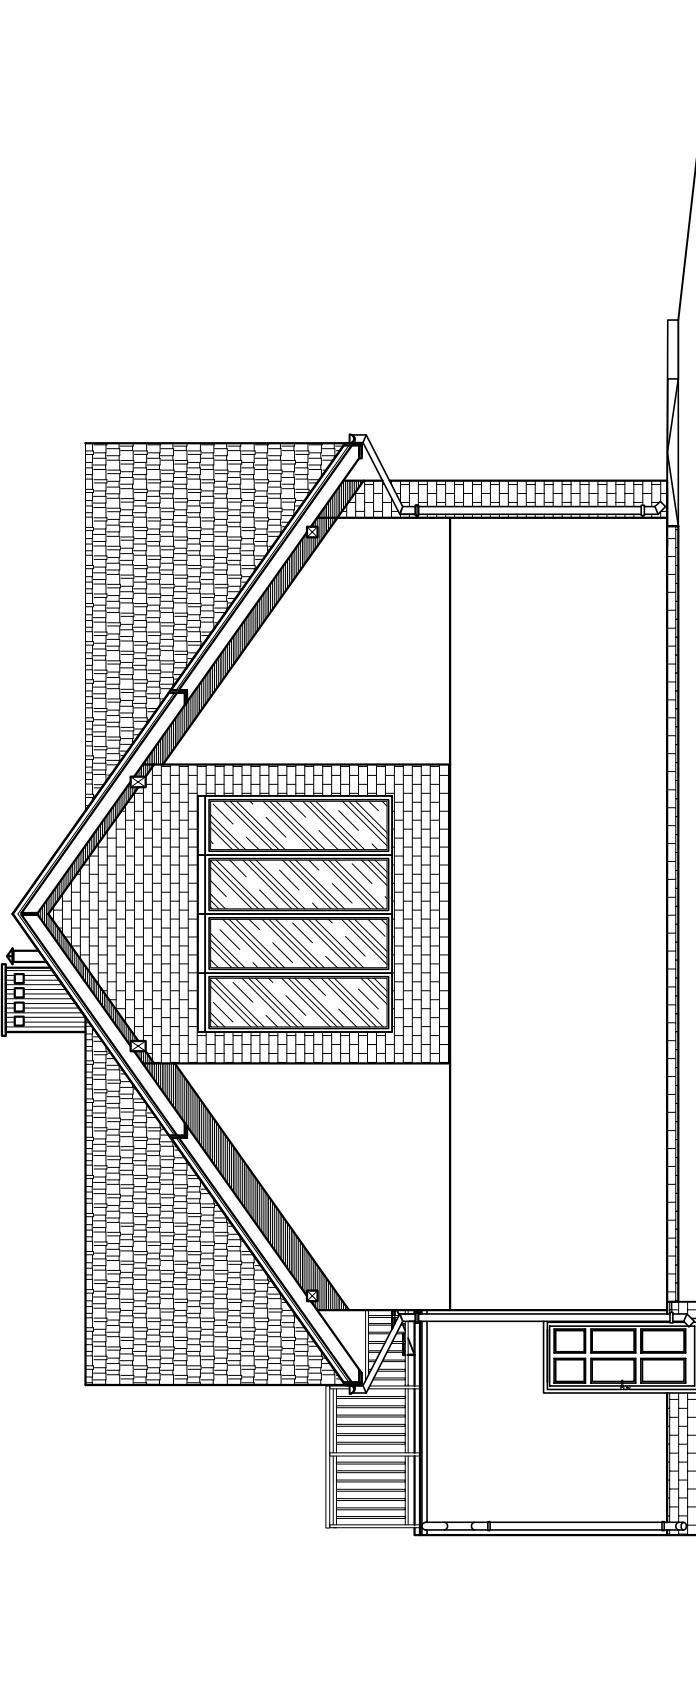

| | |
|--------------------------|--|
| P.H.U. "BARMI" | |
| KOLUSZKI UL.3-GO MAJA 20 | TEL. 044*714*30*40 - 0698*610*207 |
| TEMAT | BUDYNEK GMINNEJ BIBLIOTEKI |
| RYSUNEK | ELEWACJE |
| LOkalizacja | ROGÓW, UL. 9-GO MAJA |
| ARCHITEKTURA | JANKOWSKI TADEUSZ NR UPR.75/65 WŁ.O SPEC.ARCH. i KONSTRUKCYJNEJ |
| OPRACOWANIE | mgr inż. JOANNA LEŚNIEWSKA |
| SKALA 1:100 | DATA: 02.2011 |
| | STR NR 30 |