
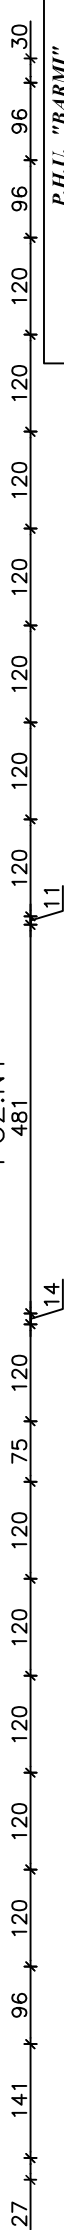
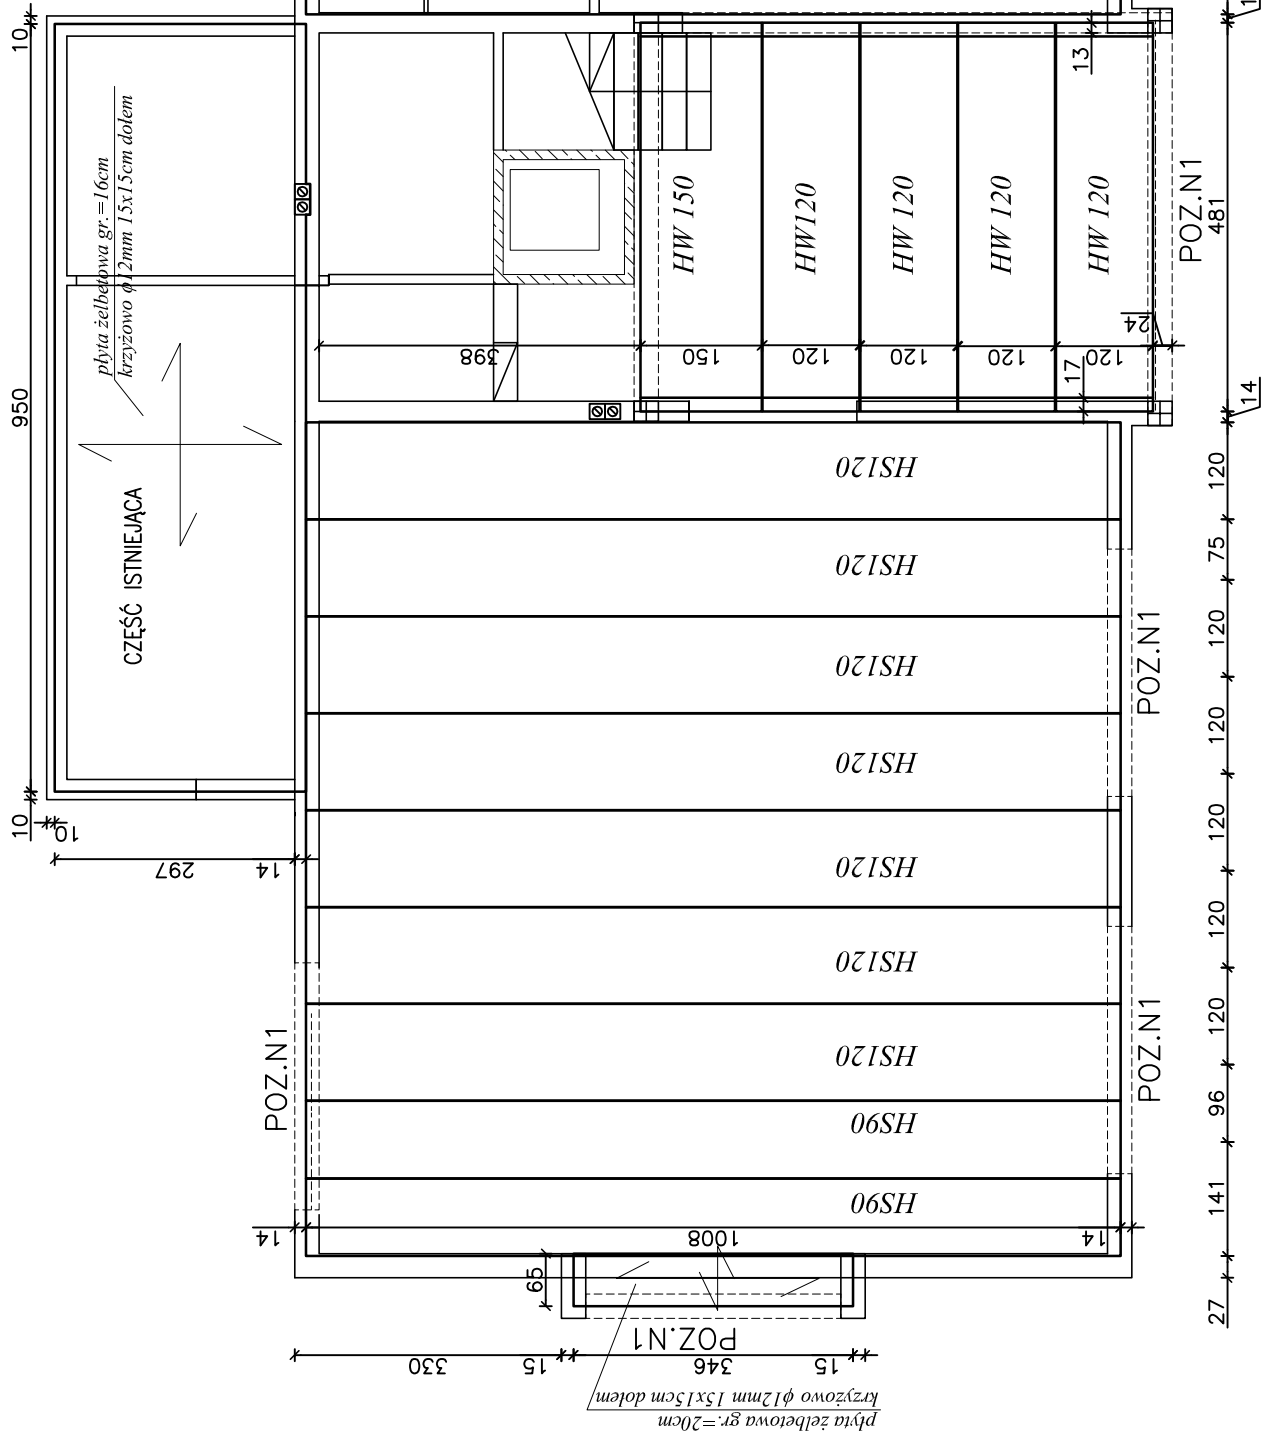


**SCHEMAT KONSTRUKCYJNY STROPU NAD PRZYZIEMIEM -
ROZMIESZCZENIE PŁYT WIELOKANAŁOWYCH
PREFABRYKOWANYCH gr.32cm i 24cm**

DETALE PŁYT WIELOKANALOWYCH gr. 32cm

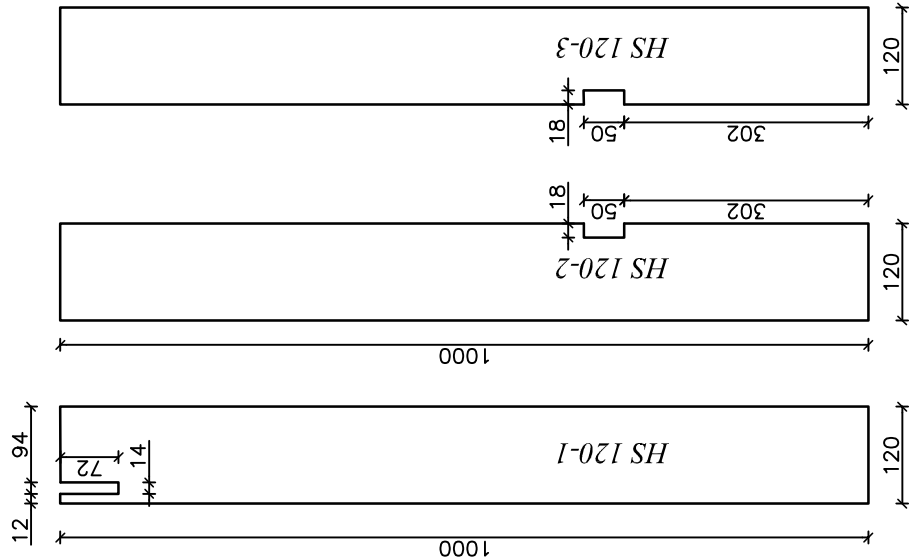

LEGENDA

BETON C20/25 XC4

STAL A-III 34GS

STAL A-0 St3S

otulina min. 25mm

HS96, HS120-prefabrykowane płyty

strunobetonowe gr. = 32cm o symbolu SP 32/8A/Rx60

HW150, HW120-prefabrykowane płyty gr.: =24cm

POZNAN nadproże

P.H.U. "BARMi"	
KOLUSZKI UL.3-GO MAJA 20	
TEL.044*714*30-40 -- 0608*610*207	
TEMAT	BUDYNEK GMINNEJ BIBLIOTEKI
RYSUNEK	SCHEMAT KONSTRUKCJI STROPU NAD PRZYZIEMIEM
LOKALIZACJA	ROGOW, UL. 9-GO MAJA
ARCHITEKTURA	JANKOWSKI, TADEUSZ NR D.P. 23-85 PŁO. SP.RC. ARCH. I KONSTRUKC. JEDN.
KONSTRUKCJA	WIEL GOŚNIŃSKI PAWEŁ NR D.P. 232-61 PŁ.
OPRACOWANIE	mgr inż. JOANNA LEŚNIEWSKA
SKALA 1:50	DATA: 02. 2011 STR NR 20