


PRZEKRÓJ B-B

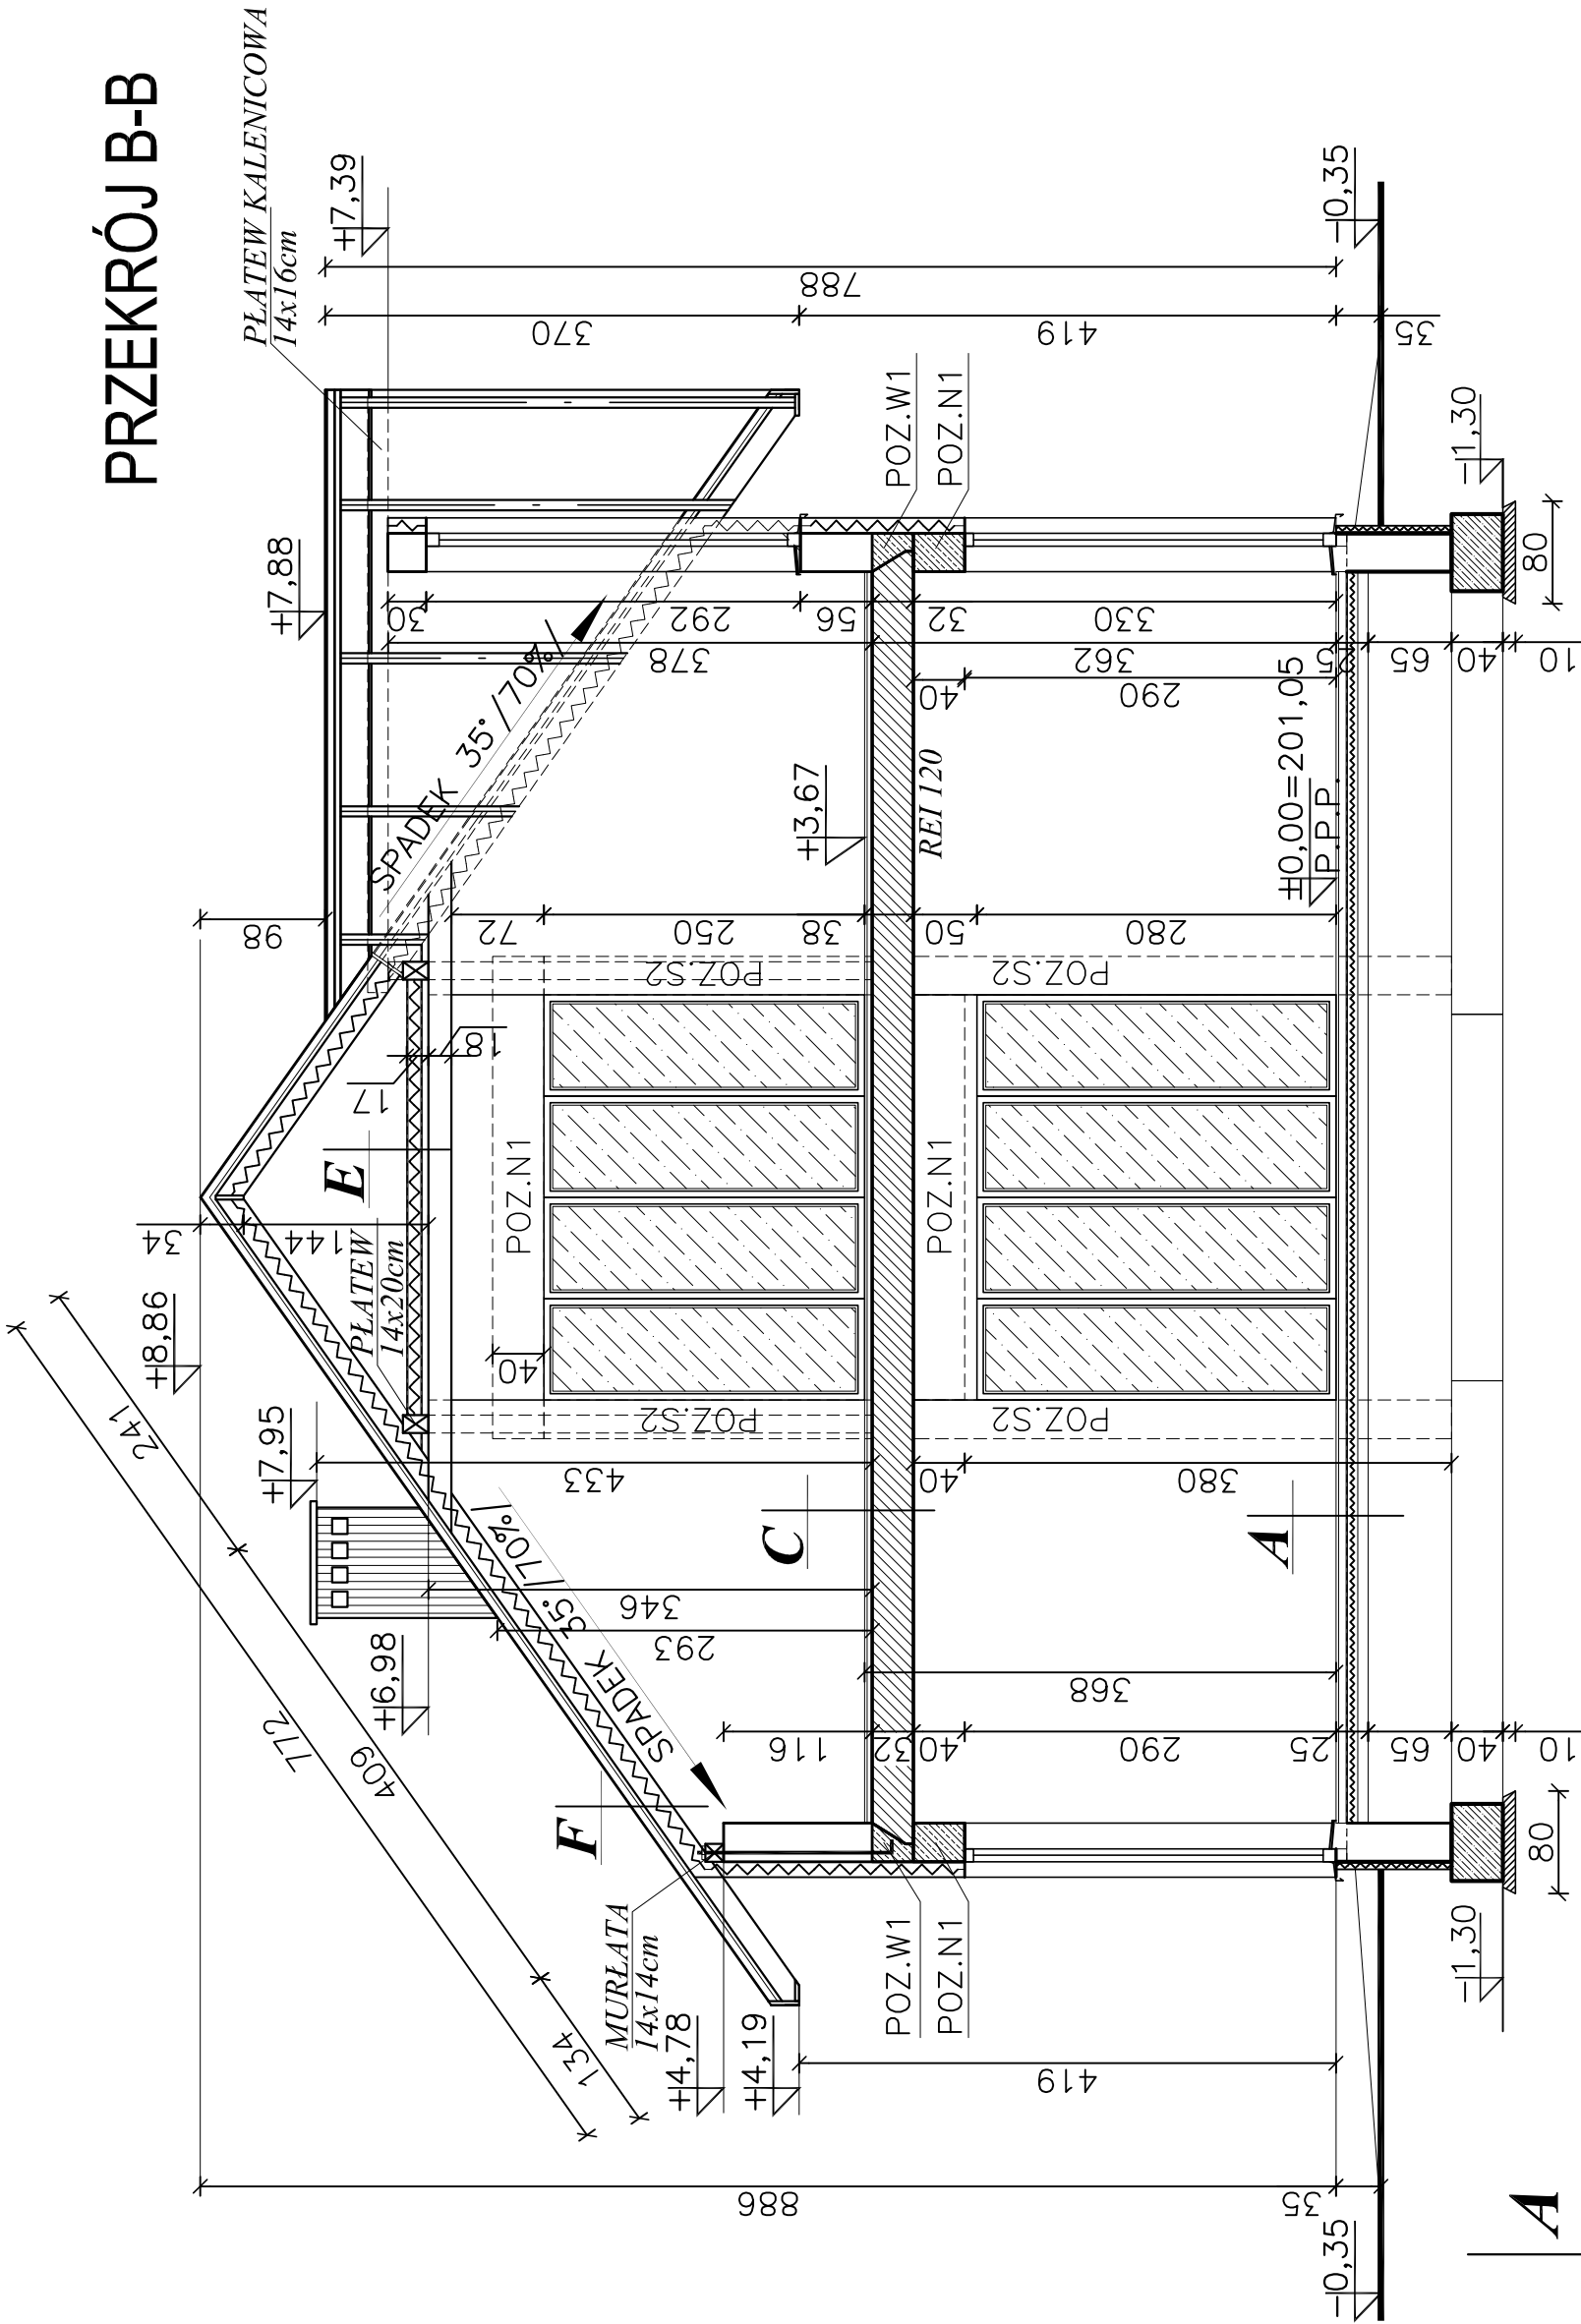

- A**
- terakota gr.=2,0cm
 - wylewka cementowa zbrojona gr.=6,0cm
 - 2x folia izolacyjna gr.=0,2mm
 - styropian FS30 gr.=8,0cm
 - podkład betonowy ok. gr.=8,0cm
 - piasek stabilizowany gr.=60,0cm ld=0,5

- C**
- terakota gr.=2,0cm
 - wylewka cementowa zbrojona gr.=4,0cm
 - strop płytowy prefabrykowany gr.=32cm
 - gładz gipsowa gr.=0,8cm

- E**
- folia paroprzepuszczalna
 - welna mineralna gr.=10cm
 - kleszcze 3,2x18cm
 - folia paroizolacyja
 - plyty sufitowe "PROMAT"-EI30
- F**
- blacho-dachówka
 - łata 6x5 cm
 - kontrłata 2,7x6 cm
 - folia paroprzepuszczalna
 - krokwie 8x18cm
 - welna mineralna gr.=15cm
 - folia paroizolacyja
 - plyta OSB 12mm na wkręty
 - plyty sufitowe "PROMAT"-EI30

| | |
|---|--|
| P.H.U. "BARMi" KOLUSZKI UL.3-GO MAJA 20 TEL.044*714*30*40 - 0698*610*207 | |
| TEMAT | BUDYNEK GMINNEJ BIBLIOTEKI |
| RYSUNEK | PRZEKRÓJ B-B |
| LOKALIZACJA | ROGÓW, UL. 9-GO MAJA DZ. NR 529 |
| ARCHITEKTURA | JANKOWSKI TADEUSZ NR UPR -75/65 WL O SPEC. ARCH. I KONSTRUKCYJNEJ |
| KONSTRUKCJA | WIELGOSŃSKI PAWEŁ NR UPR -215 / 81 / WL |
| OPRACOWANIE | mgr inż. JOANNA LEŚNIEWSKA |
| SKALA 1:50 | DATA: 02.2011 STR NR 25 |