


**RZUT PODDASZA
SCHEMAT WEWNĘTRZNEJ
INSTALACJI C.O.**

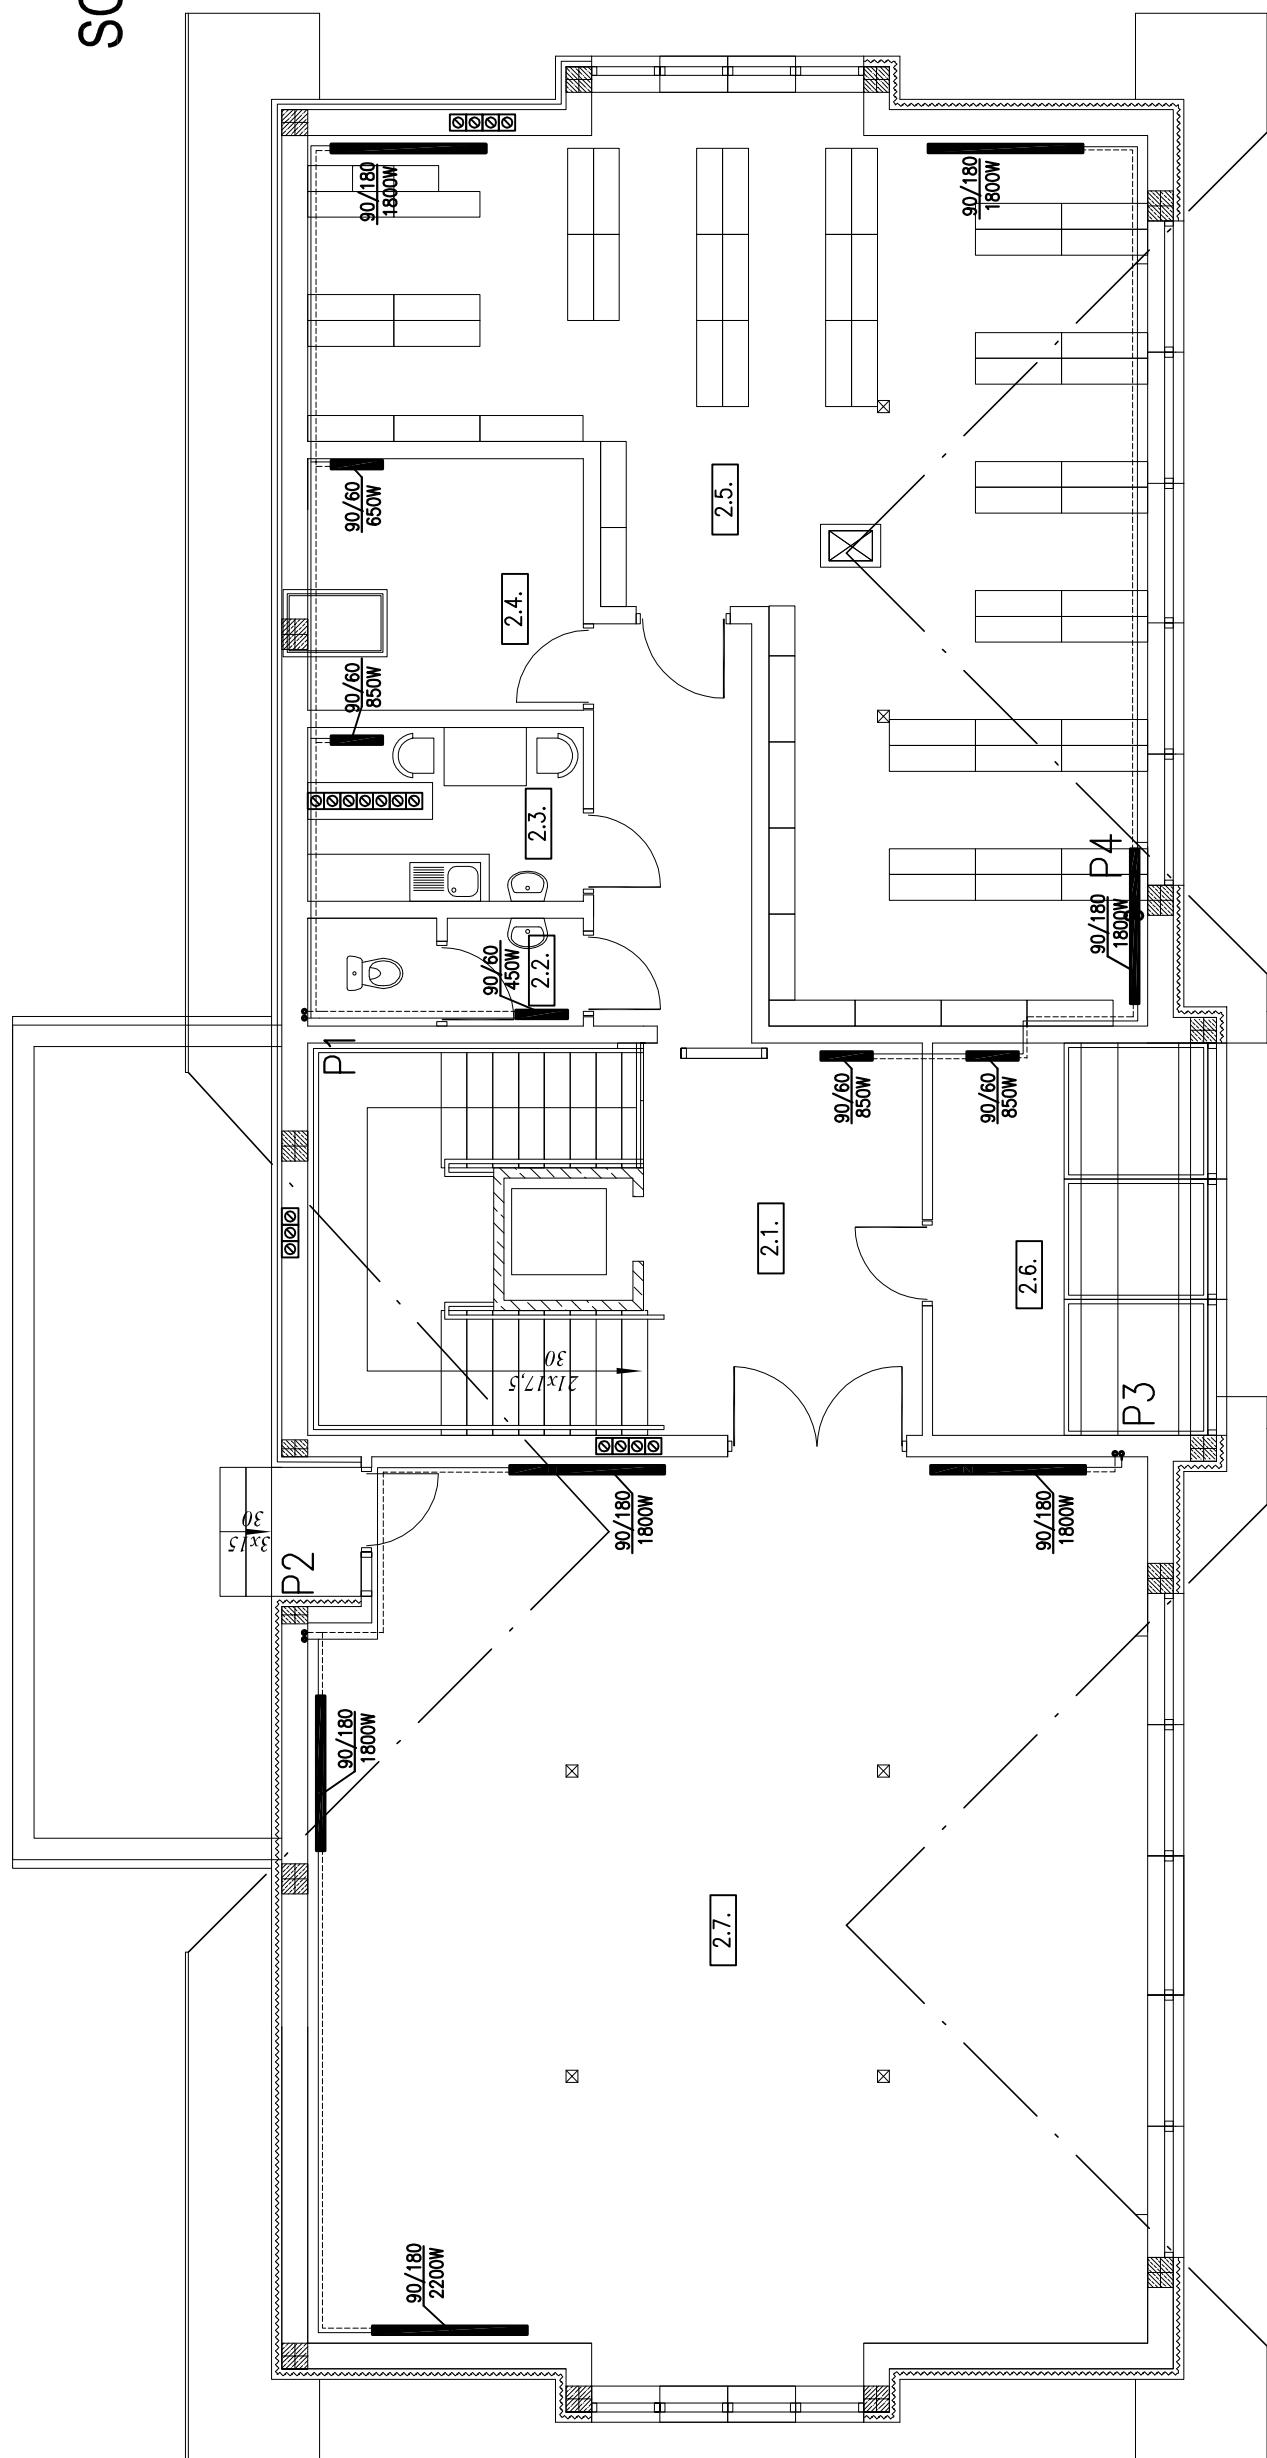

P.H.U. "BARMI"
KOLUSZKI UL.3-GO MAJA 20
TEL. 044*714*30*40 - 0698*610*207

TEMAT **BUDYNEK GMINNEJ BIBLIOTEKI**
RYSUNEK RZUT PODDASZA SCHEMAT WEWNĘTRZNEJ INSTALACJI C.O.
LOLAZACJA ROGÓW, UL. 9-GO MAJA DZ. NR 529
INSTALACJE GĄSIEROWSKI TOMASZ
NR UPR. 57/92/WL

SKALA 1:100 DATA: 02.2011 STR NR