


# RZUT PRZYZIEMIA

## SCHEMAT WEWNĘTRZNEJ

### INSTALACJI

#### WOD.- KAN.

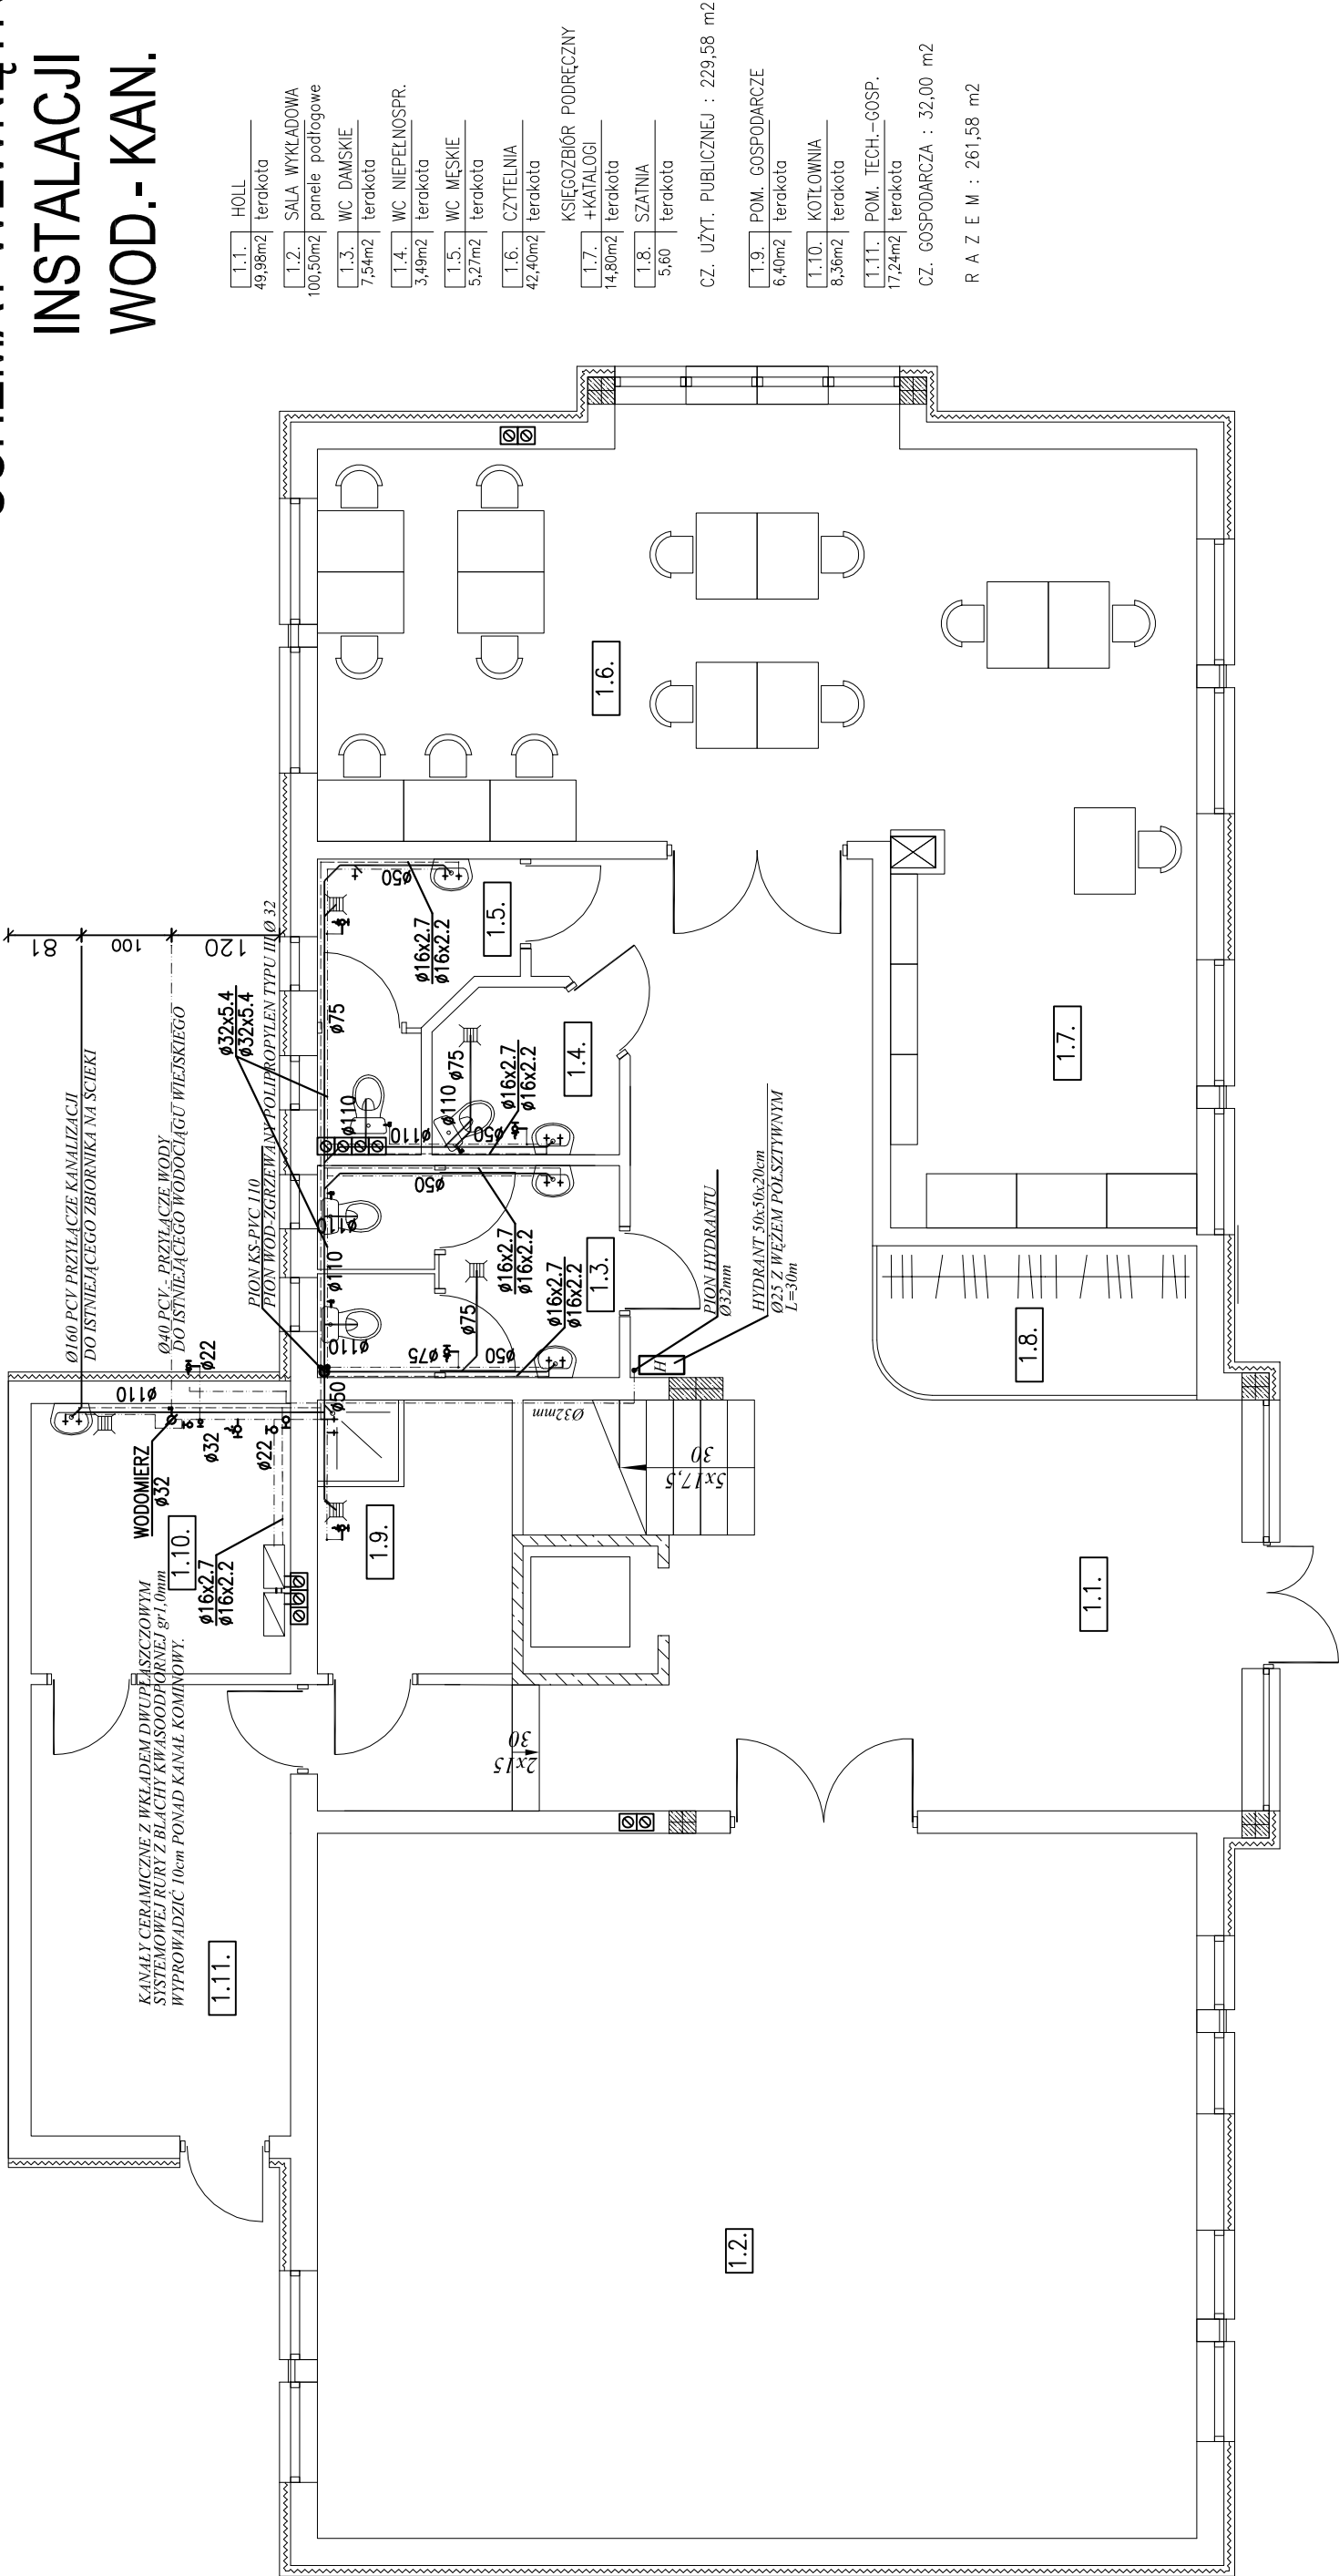

1.1.	HOLL	49,98m <sup>2</sup>	terakota
1.2.	SALA WYKLADOWA	100,50m <sup>2</sup>	panele podłogowe
1.3.	WC DAMSKIE	7,54m <sup>2</sup>	terakota
1.4.	WC NIEPEŁNOSP.	3,49m <sup>2</sup>	terakota
1.5.	WC MĘSKIE	5,27m <sup>2</sup>	terakota
1.6.	CZYTELNI	42,40m <sup>2</sup>	terakota
1.7.	+KATALOGI	14,80m <sup>2</sup>	terakota
1.8.	SZATNIA	5,60	terakota
CZ. UŻYT. PUBLICZNEJ : 229,58 m <sup>2</sup>			
1.9.	POM. GOSPODARCZE	6,40m <sup>2</sup>	terakota
1.10.	KOTŁOWNIA	8,36m <sup>2</sup>	terakota
1.11.	POM. TECH. - GOSP.	17,24m <sup>2</sup>	terakota
CZ. GOSPODARCZA : 32,00 m <sup>2</sup>			
R A Z E M : 261,58 m <sup>2</sup>			

#### LEGENDA

- WODA ZIMNA
- WODA CIEPŁA
- KANALIZACJA
- PKT. CZERPALNE POLEWACZEK
- WYPOSAŻYC W ZAWORY ANTYSKARZENIOWE

P.H.U. "BARMi"	
KOLUSZKI UL.3-GO MAJA 20	
TEL.044*714*30*40 - 0698*610*207	
TEMAT	BUDYNEK GMINNEJ BIBLIOTEKI
RYSUNEK	RZUT PRZYZIEMIA SCHEMAT WEWNĘTRZNEJ INSTALACJI WOD.-KAN.
LOALIZACJA	ROGÓW, UL. 9-GO MAJA
INSTALACJE	GĄSIOROWSKI TOMASZ
SKALA 1:100	DATA: 02.2011
	STR NR