PRZEKRÓJ A-A

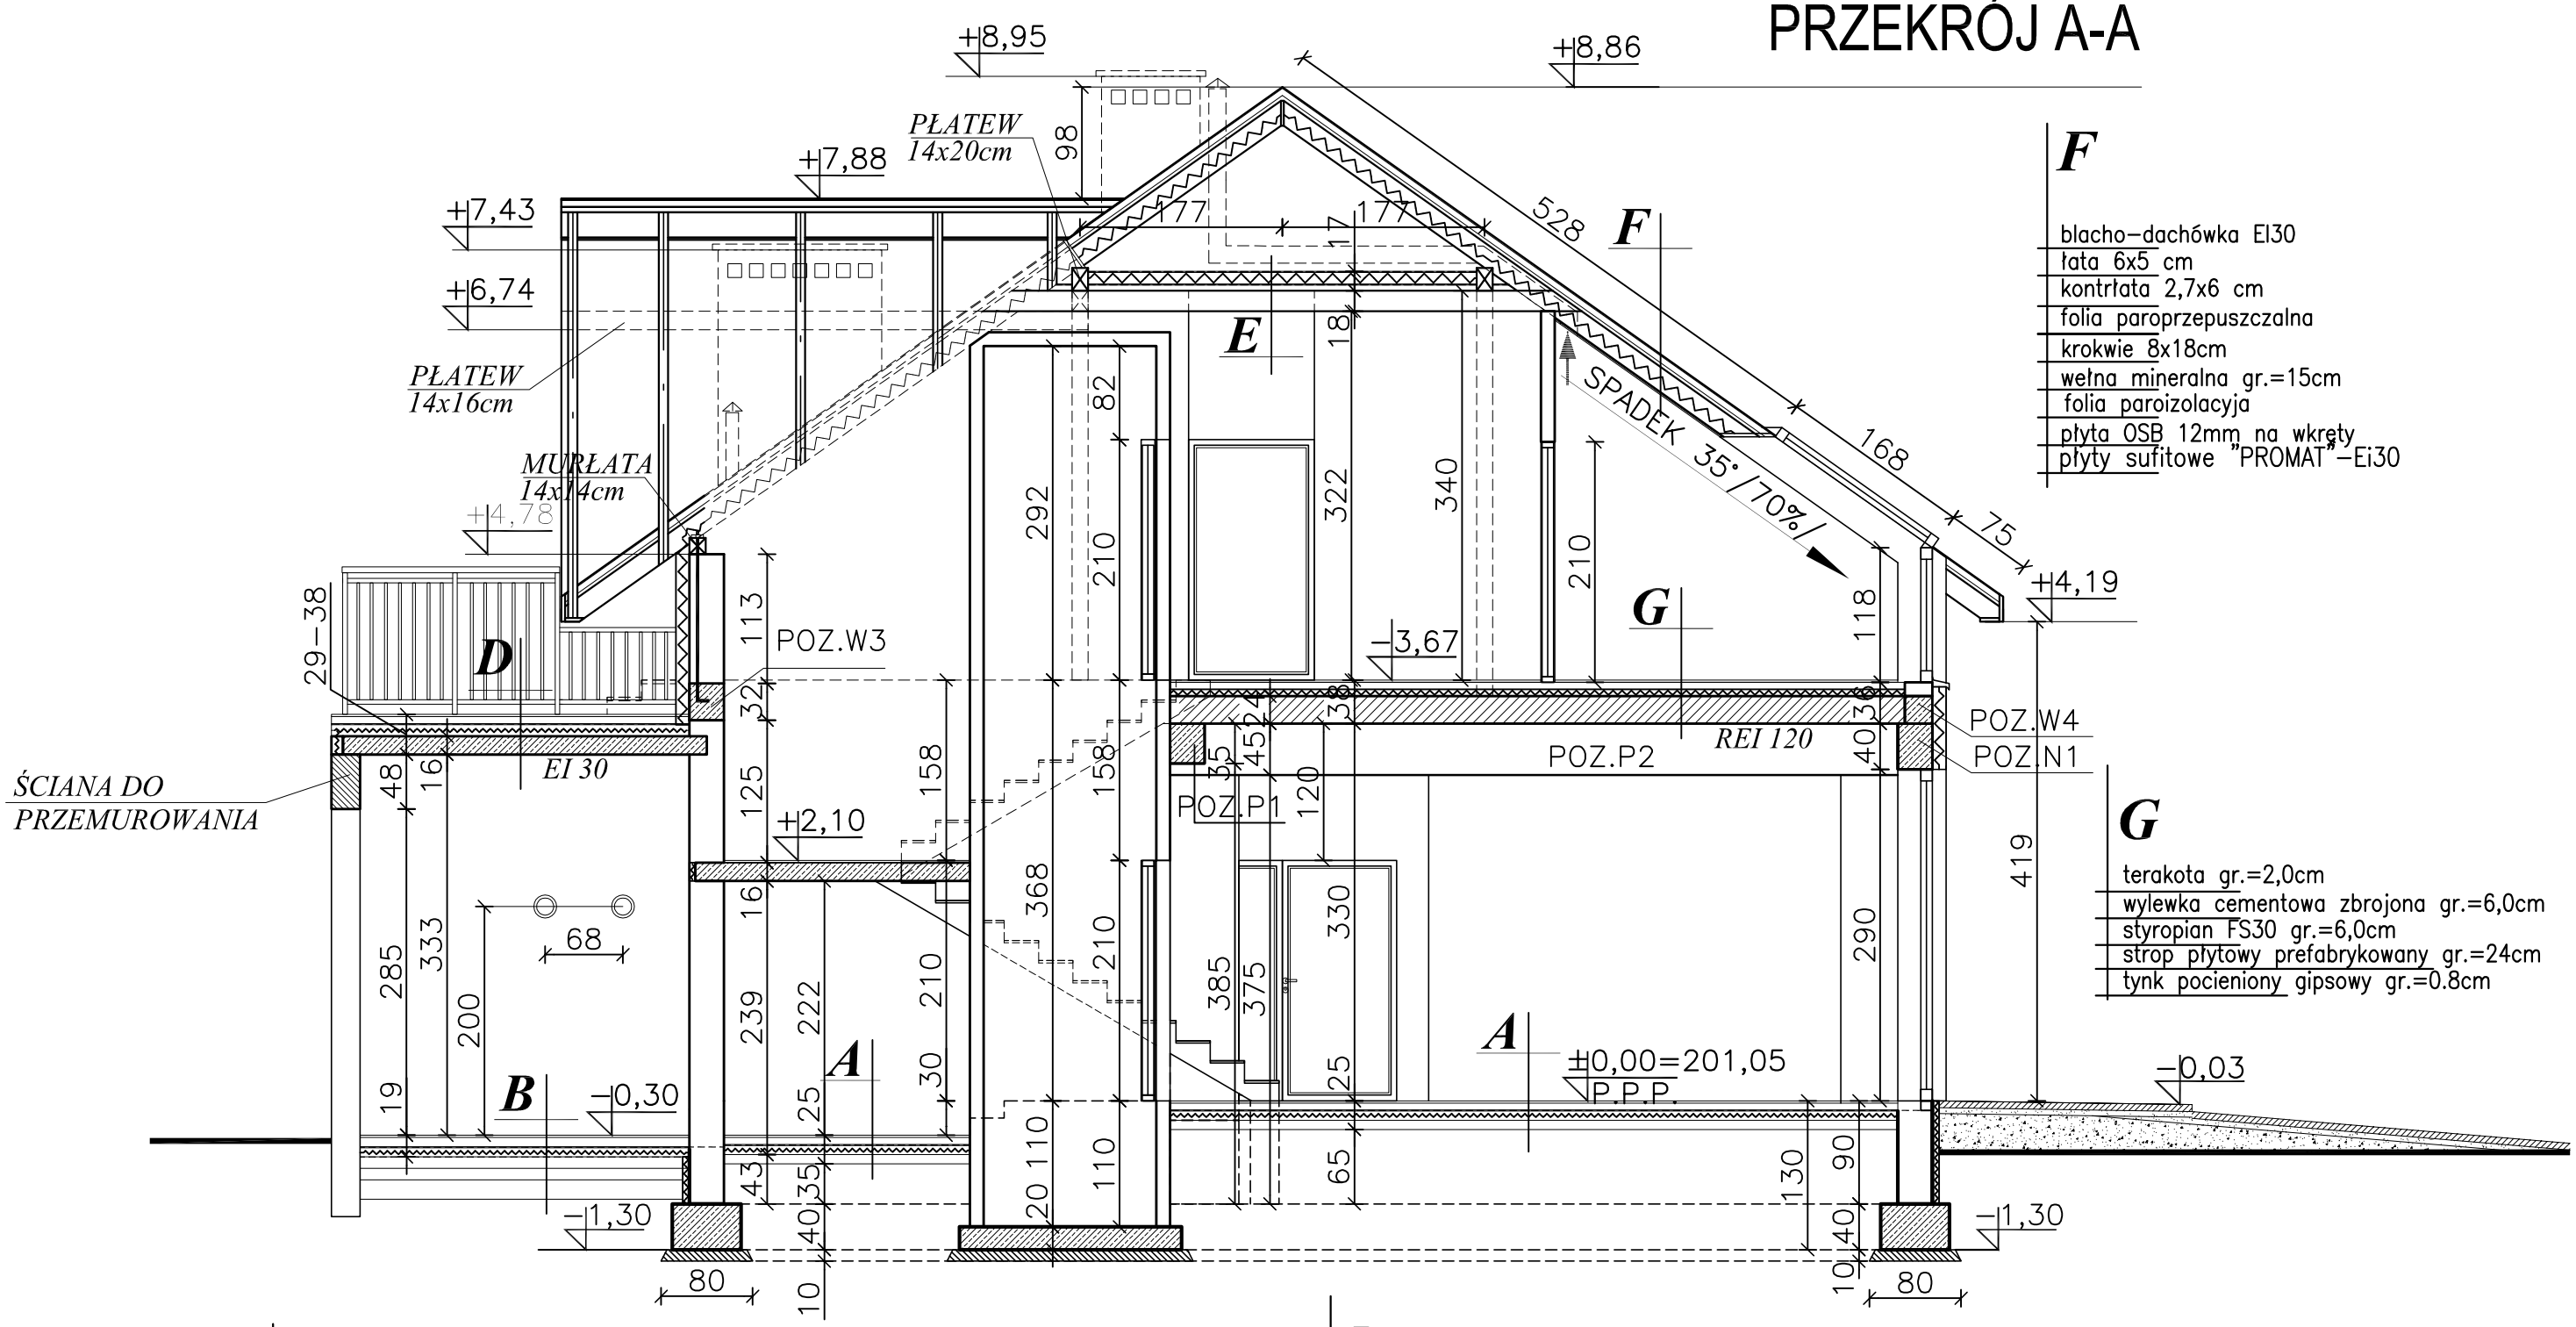

F

- blacho–dachówka EI30
- łata 6x5 cm
- kontrłata 2,7x6 cm
- folia paroprzepuszczalna
- krokwie 8x18cm
- wełna mineralna gr.=15cm
- folia paroizolacyjna
- płyta OSB 12mm na wkręty
- płyty sufitowe "PROMAT"–EI30

G

- terakota gr.=2,0cm
- wylewka cementowa zbrojona gr.=6,0cm
- styropian FS30 gr.=6,0cm
- strop płytowy prefabrykowany gr.=24cm
- tynk pocieniony gipsowy gr.=0.8cm

A

- terakota gr.=2,0cm
- wylewka cementowa zbrojona gr.=6,0cm
- 2x folia izolacyjna gr.=0,2mm
- styropian FS30 gr.=8,0cm
- podkład betonowy ok. gr.=8,0cm
- piasek stabilizowany gr.=60,0cm Id=0,5

B

- terakota gr.=2,0cm
- wylewka betonowa żelbetowa gr.=8,0cm
- 1x folia izolacyjna gr.=0,2cm
- styropian FS30 gr.=6,0cm
- 1x folia izolacyjna gr.=0,2cm
- wylweka betonowy
- podsypka piaskowa
- gruzobeton

D

- terakota gr.=2,0cm
- wylewka cementowa zbrojona gr.=6,0cm
- 2x folia izolacyjna gr.=0,2mm
- styropian FS30 gr.=5,0–14,0cm
- strop płytowo–żelbetowy gr.=16cm
- tynk pocieniony gipsowy gr.=0.8cm

E

- folia paroprzepuszczalna
- wełna mineralna gr.=10cm
- kleszcze 3,2x18cm
- folia paroizolacyja
- płyta GK na ruszcie stalowym

P.H.U. "BARMI"		
KOLUSZKI UL.3-GO MAJA 20		
TEL.044*714*30*40 - 0698*610*207		
TEMAT	**BUDYNEK GMINNEJ BIBLIOTEKI**	
RYSUNEK	PRZEKRÓJ A-A	
LOLALIZACJA	ROGÓW, UL. 9-GO MAJA	DZ. NR 529
ARCHITEKTURA	JANKOWSKI TADEUSZ NR UPR -75/65 WŁ O SPEC. ARCH. i KONSTRUKCYJNEJ	
KONSTRUKCJA	WIELGOSŃSKI PAWEŁ NR UPR - 215 / 81 / WŁ	
OPRACOWANIE	mgr inż. JOANNA LEŚNIEWSKA	
SKALA 1:50	DATA: 02.2011	STR NR 24