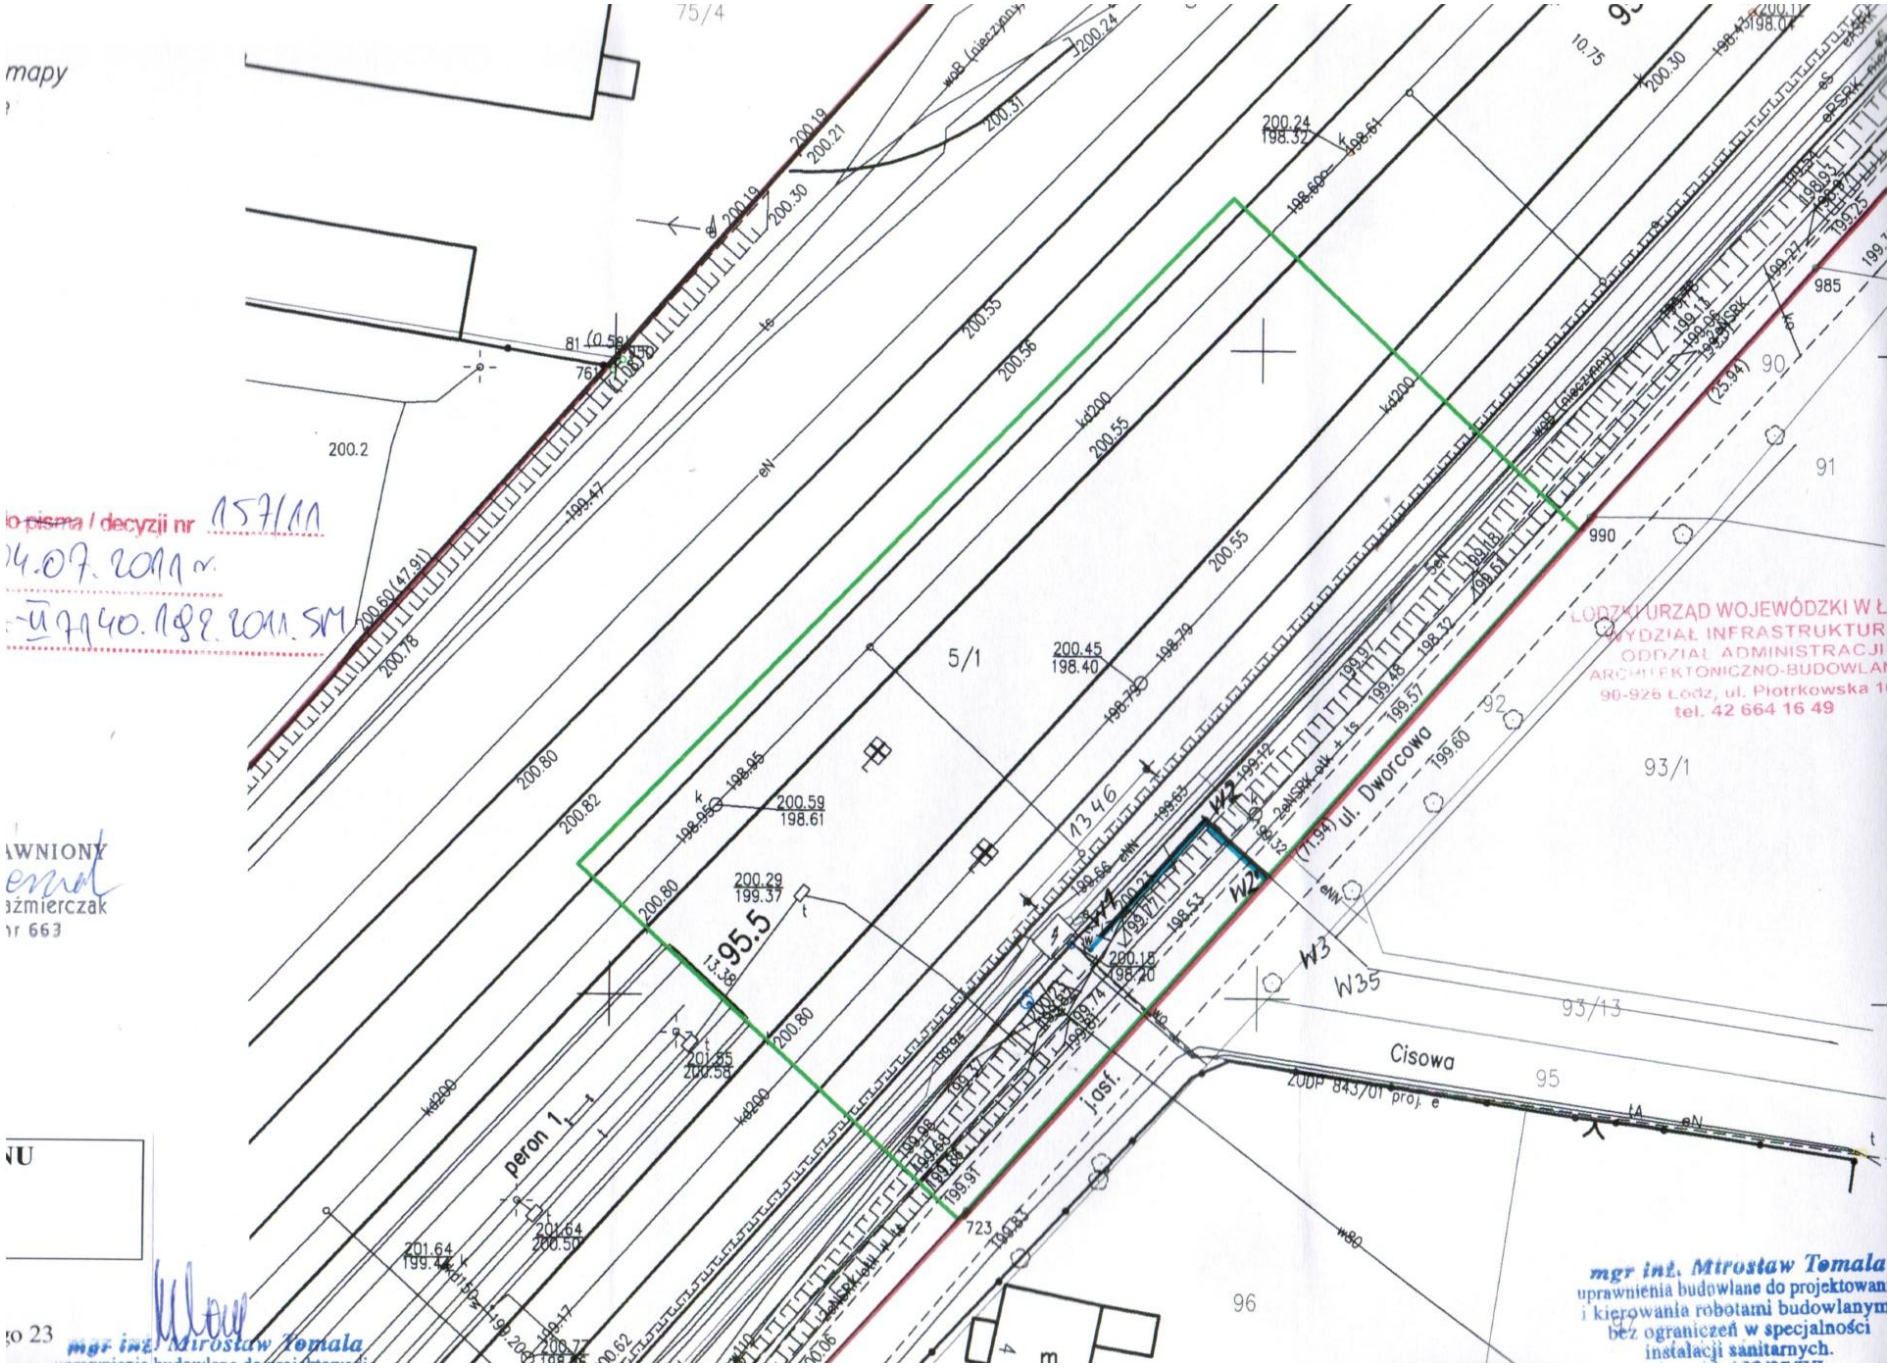
mapy
75/4
200.2
5/1
95.5
peron 1
Dworcowa
ul. Dworcowa
Cisowa
93/1
93/13
95
96
990
985
91
92
W1
W2
W3
W35
LÓDZKI URZĄD WOJEWÓDZKI W Ł
WYDZIAŁ INFRASTRUKTUR
ODDZIAŁ ADMINISTRACJI
ARCHITEKTONICZNO-BUDOWLA
90-926 Łódź, ul. Piotrkowska 1
tel. 42 664 16 49
mgr inż. Mirosław Tomala
uprawnienia budowlane do projektowan
i kierowania robotami budowlanym
bez ograniczeń w specjalności
instalacji sanitarnych.