



Skala pionowa 1:50
Skala pozioma 1:500

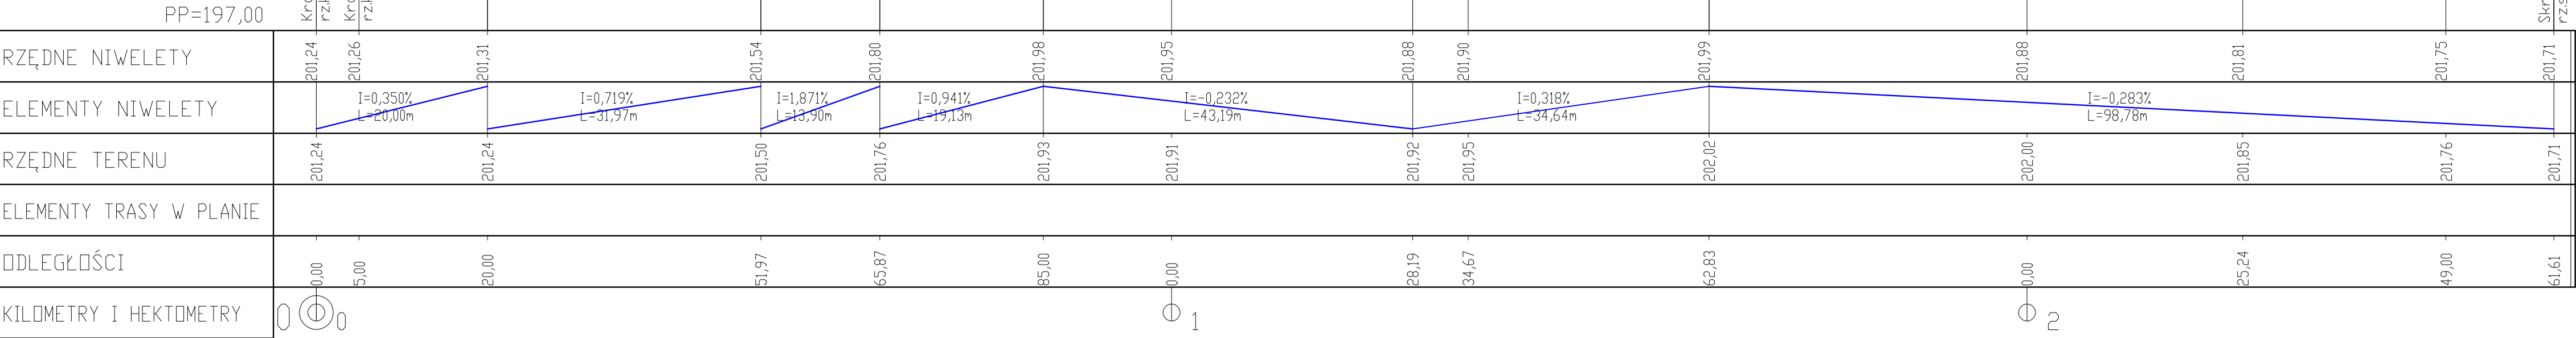

LEGENDA

- projektowana niweleta
- istniejąca niweleta terenu



USŁUGI PROJEKTOWE
BUDOWNICTWO, DROGOWNICTWO, INSTALACJE
ul. Dworcowa 5D/7
99-100 Łęczyca
tel. 693-449-613
e-mail : p.jodaniewski@neostrada.pl

Przebudowa nawierzchni ulicy Szkolnej w Rogowie.

Inwestor : Gmina Rogów	data : 09.2012 r.
Rysunek : Profil podłużny.	nr umowy :
	nr rysunku : 2
	skala 1:50/500

projektant	mgr inż. Paweł Jodaniewski
	uprawnienia budowlane do projektowania bez ograniczeń w specjalności drogowej Zaświadczenie