RZUT DACHU

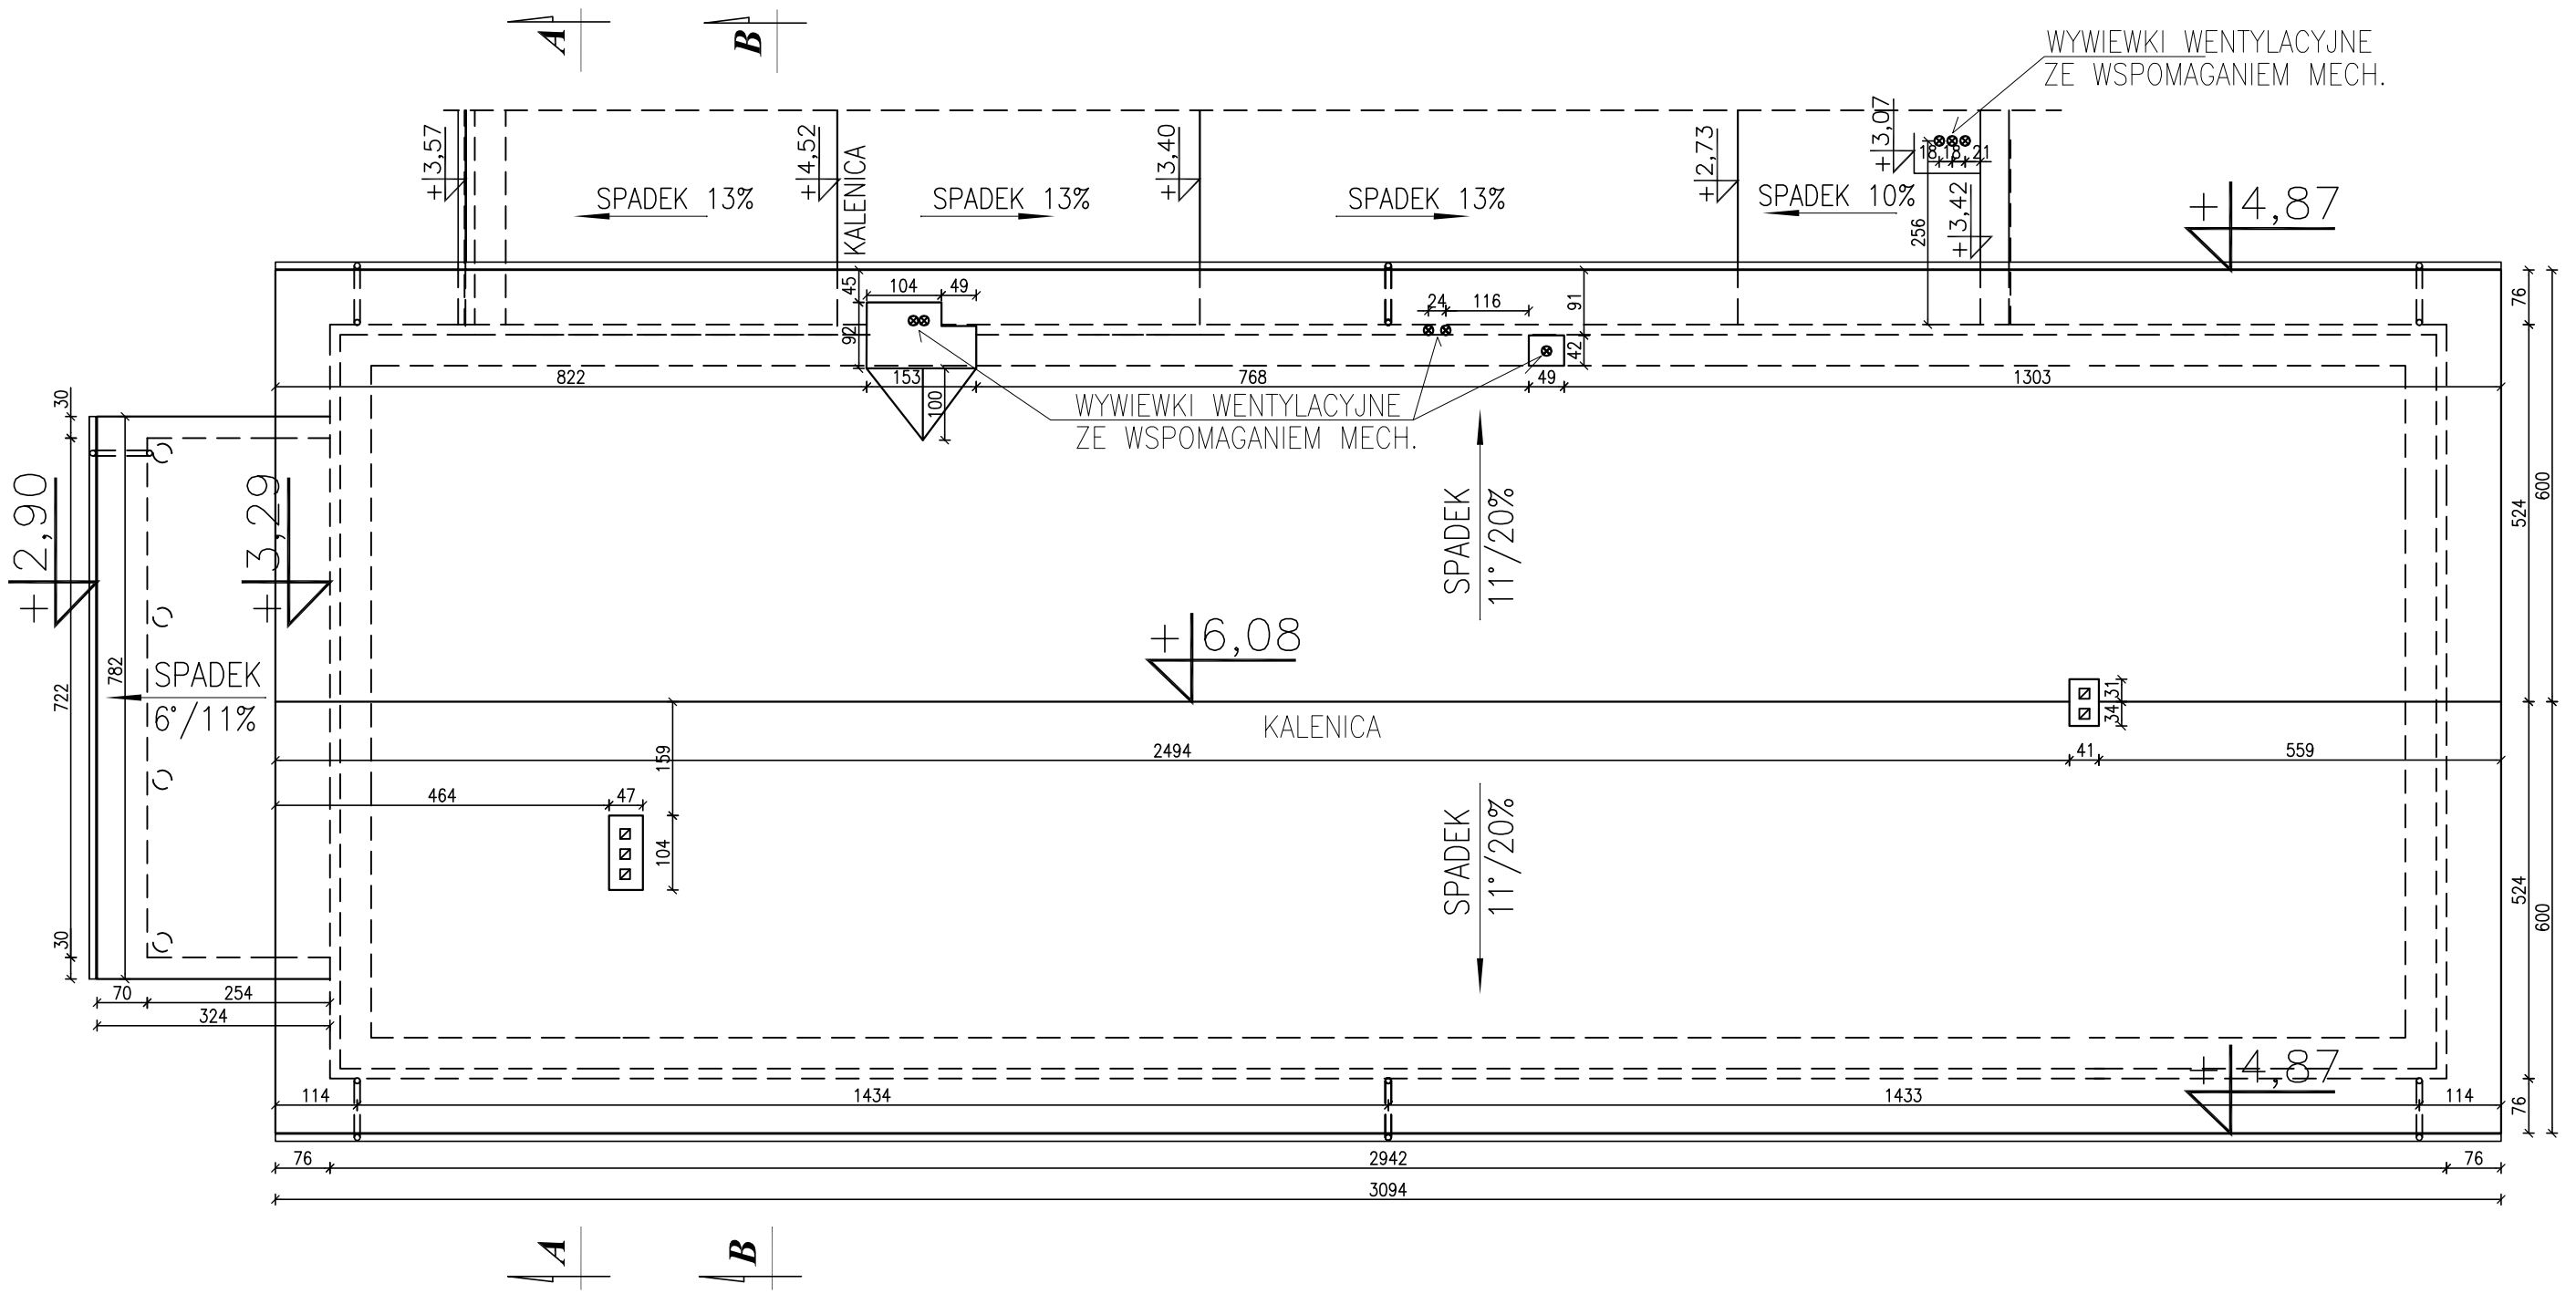

Rynny ø100mm o spadku min.1%
Rury spustowe ø80mm

NACHYLENIE POŁACI

ZADASZENIA WEJŚCIA GŁÓWNEGO 6°/11%
POWIERZCHNIA ZADASZENIA 26,00 m2

NACHYLENIE POŁACI DACHU 11°/20%
POWIERZCHNIA DACHU 381,00 m2

Wszystkie obróbki blacharskie wciąć
w komin na głębokość 1,5cm
ze spadkiem /obróbki/od komina

P.H.U. "BARMI" **KOLUSZKI UL.3-GO MAJA 20** TEL.044*714*30*40 - 0698*610*207		
TEMAT	**PRZEBUDOWA ŚWIETLICY WIEJSKIEJ**	
RYSUNEK	RZUT DACHU	
LOKALIZACJA	ROGÓW, UL. STRAŻACKA	DZ. NR 462
ARCHITEKTURA KONSTRUKCJA	JANKOWSKI TADEUSZ UPR. NR 75/65	
ASYSTENT PROJEKTANTA	mgr inż.JOANNA LEŚNIEWSKA	
SKALA: 1:100	DATA: 12.2011	STR NR