RZUT KONSTRUKCJI DACHU

STOSOWAĆ ŁĄCZNIKI
O ODPOWIEDNIEJ DŁUGOŚCI

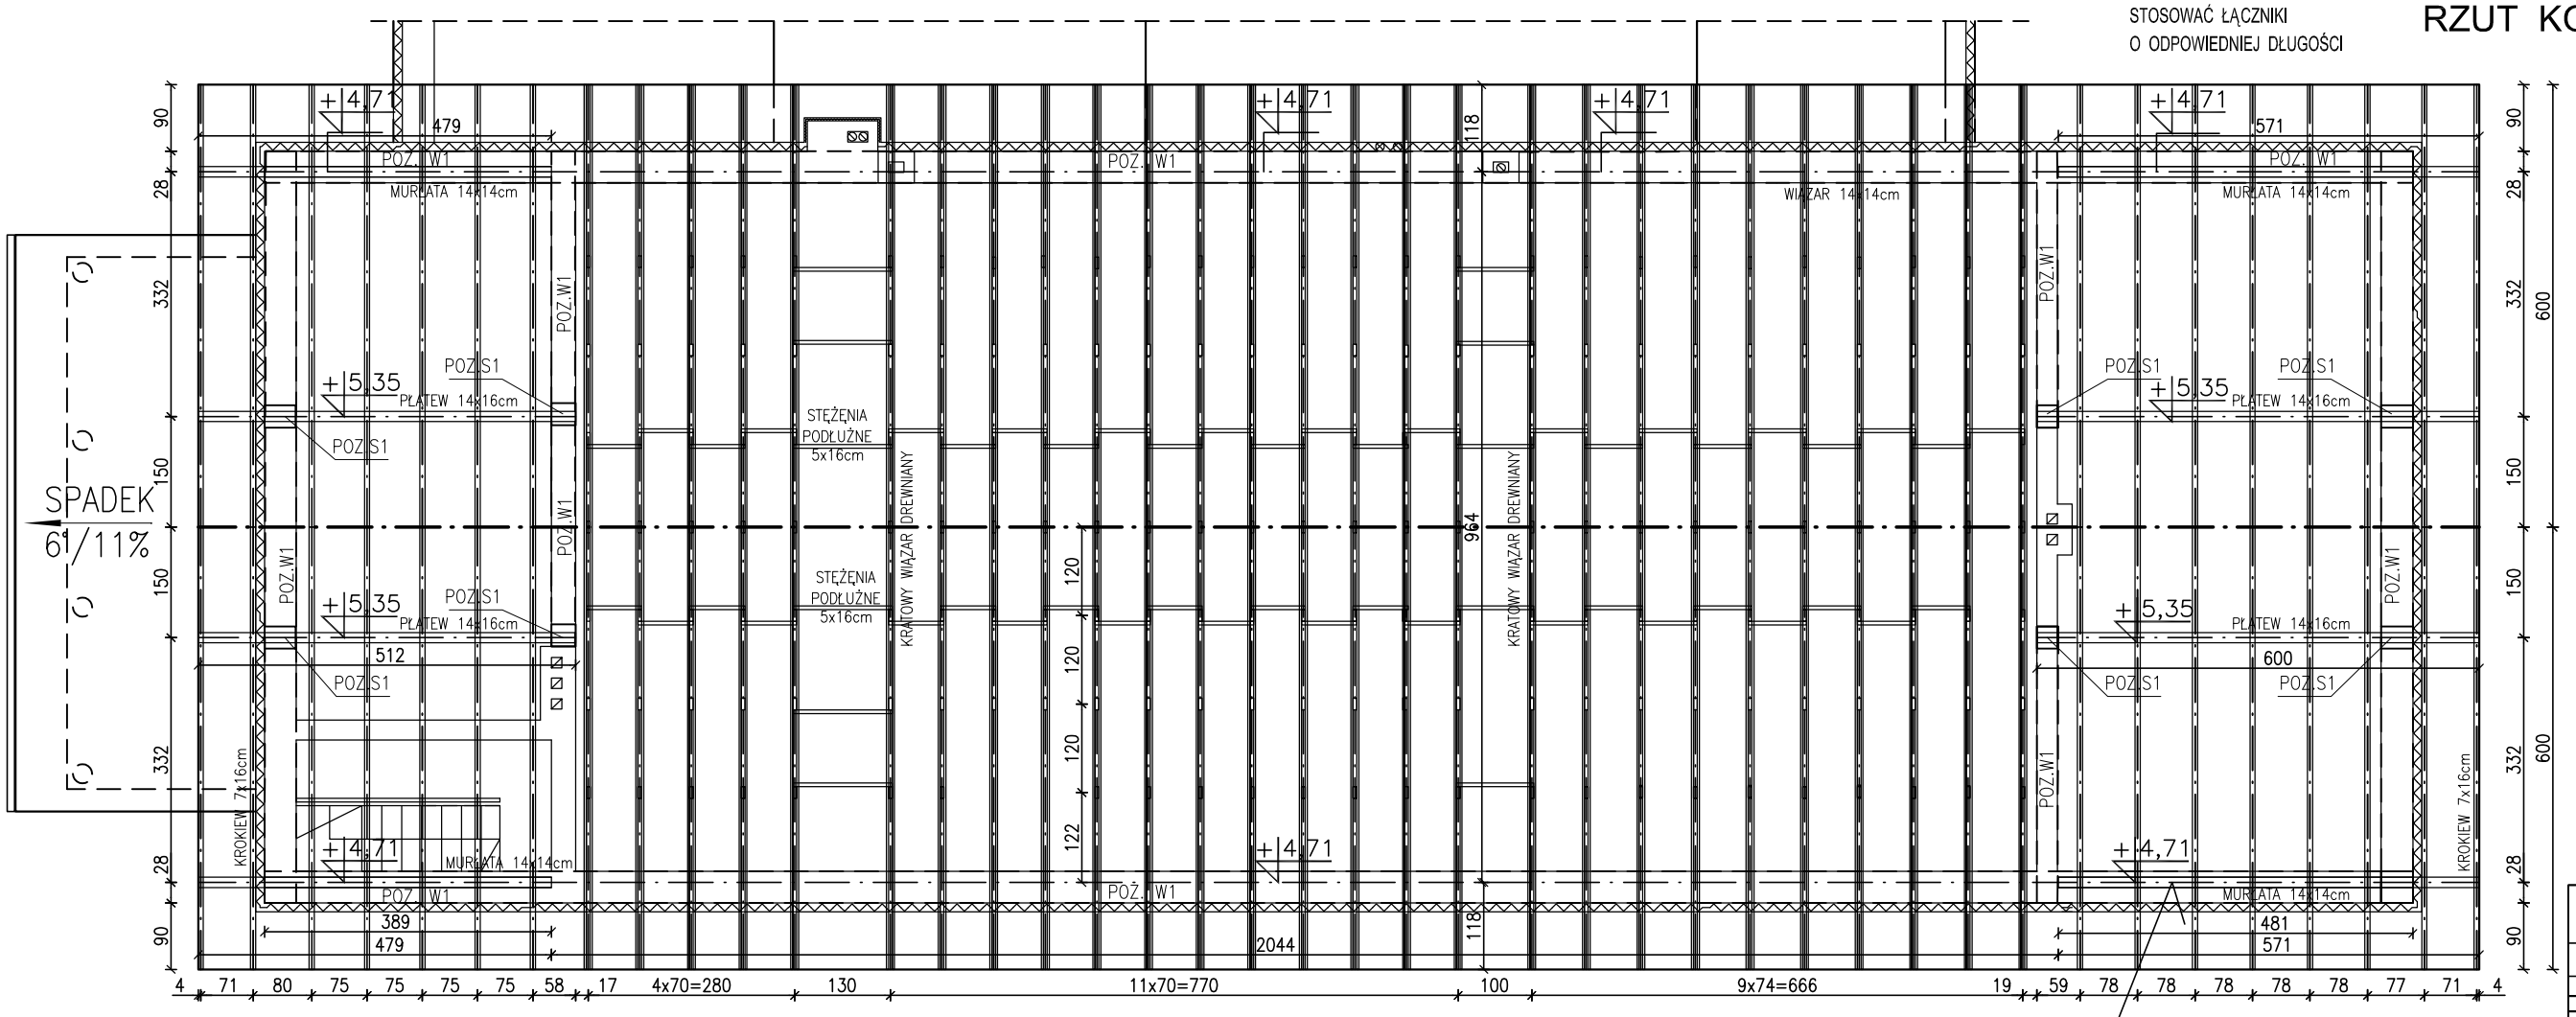

DREWNO SOSNOWE KLASY K27
WILGOTNOŚĆ <18%
Wszystkie wymiary w [cm]
Wszystkie elementy drewniane stykające się bezpośrednio z betonem izolować folią izolacyjną

Dach:
Krokwie 7x16cm
Płatew 14x16cm
Murłata 14x14cmcm
Deska okapowa 2,2x25cm

Kratowy wiązar drewniany:
pas dolny–3,2x16cm
pas górny–3,2x16cm
słuki i krzyżulce 5,0x16cm

Stężewnia podłużne – 5,0x16cm

POZ.W1 43x30cm

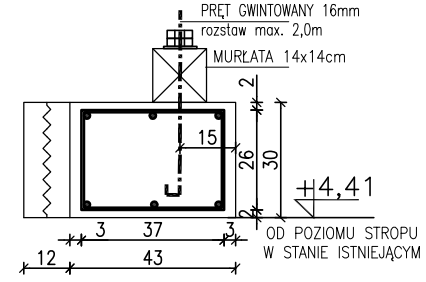

BETON C20/C25 XC1
STAL ZBROJENIOWA
STAL A–III 34GS
STAL A–0 St3S

POŁĄCZENIE PŁATWI ZE SŁUPEM
ZA POMOCĄ PRĘTÓW GWINTOWANYCH 2xΦ16mm
WYPUSZCZONYCH Z RDZENIA SŁUPA–POZ.S1

ELEMENTY DREWNIANE ŁĄCZYĆ MIĘDZY SOBĄ
NA POŁĄCZENIA CIESIELSKIE ORAZ ŚRUBY M16

DOLNY POZIOM POSADOWIENIA
ELEMENTU DREWNIANEGO
LICZONY OD POZIOMU
ISTNIEJĄCEJ POSADZKI

ROZPATRYWAĆ ŁĄCZNIE Z RYSUNKIEM
"PRZEKRÓJ A–A, B–B,
SZCZEGÓŁY POŁĄCZEŃ KRATOWEGO WIĄZARA DREWNIANEGO"

P.H.U. "BARMI"		
KOLUSZKI UL.3-GO MAJA 20		
TEL.044*714*30*40 - 0698*610*207		
TEMAT	**PRZEBUDOWA ŚWIETLICY WIEJSKIEJ**	
RYSUNEK	RZUT KONSTRUKCJI DACHU	
LOKALIZACJA	ROGÓW, UL. STRAŻACKA	DZ NR 462
ARCHITEKTURA KONSTRUKCJA	JANKOWSKI TADEUSZ UPR. NR 75/65	
ASYSTENT PROJEKTANTA	mgr inż.JOANNA LEŚNIEWSKA	
SKALA: 1:50	DATA: 12.2011	STR NR