



1 - 1

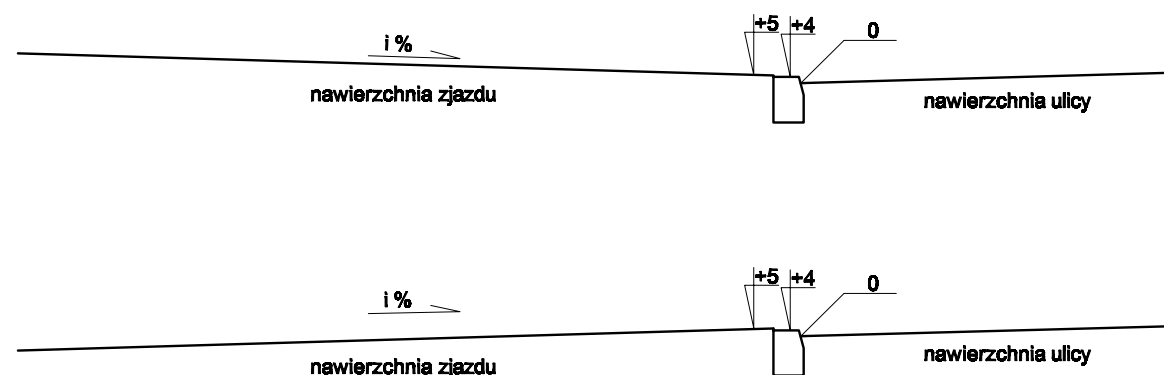

2 - 2

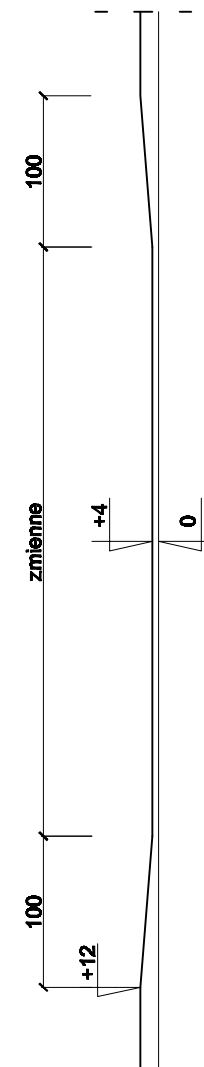

USŁUGI PROJEKTOWE
BUDOWNICTWO, DROGOWNICTWO, INSTALACJE
ul. Dworcowa 5D/7
99-100 Łęczyca
tel. 693-449-613
e-mail : pjodaniewski@neostrada.pl

Odnowa miejscowości Rogów i Józefów

Inwestor : Gmina Rogów

data : 12.2011 r.

nr umowy :

Rys. : Zjazd - widok

nr rysunku :

skala 1:20

projektant

mgr inż. Paweł Jodaniewski
uprawnienia budowlane do projektowania
bez ograniczeń w specjalności drogowej
LOD/1135/POOD/08