


|  |
|--|
| warstwa ścierna z kostki betonowej wibroprasowanej gr. 8 cm            |
| warstwa podsypki cem.-pias. 1:4 gr. 3-5 cm                             |
| warstwa podbudowy z kruszywa łamanego 0/31,5 mm gr. 15 cm              |
| warstwa wzmacniająca podłoże z kruszywa słab. cem. Rm 2,5MPa gr. 20 cm |

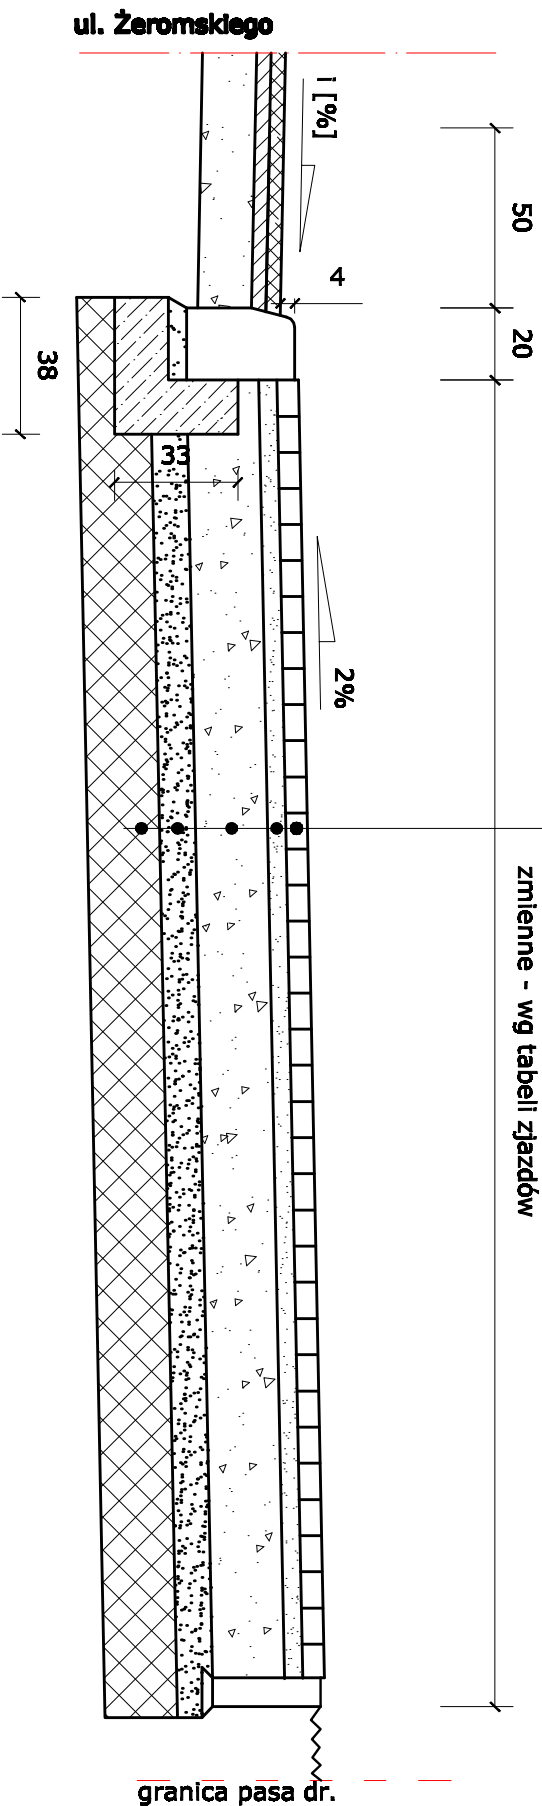

**kręgosłup betonowy długości 30x20x100 cm  
ustawiany na ławie betonowej z oporem  
beton C12/15**



**USŁUGI PROJEKTOWE**  
BUDOWNICTWO, DROGOWNICTWO, INSTALACJE  
ul. Dworcowa 5D/7  
99-100 Łęczyca  
tel. 693-449-613  
e-mail : p.jodanlewski@neostreda.pl

Odnowa miejscowości Rogów i Józefów

Investor : Gmina Rogów.

data : 12.2011 r.

nr umowy :

Rys. : Przekrój konstrukcyjny zjazdu indywidual.

nr rysunku :

skala 1:20

projektant

mgr inż. Paweł Jodanlewski  
uprawnienia budowlane do projektowania  
bez ograniczeń w specjalności drogowej  
LDB/1135/POOD/09