




PRZEKRÓJ POPRZECZNY UMOCNIECIA SKARPY

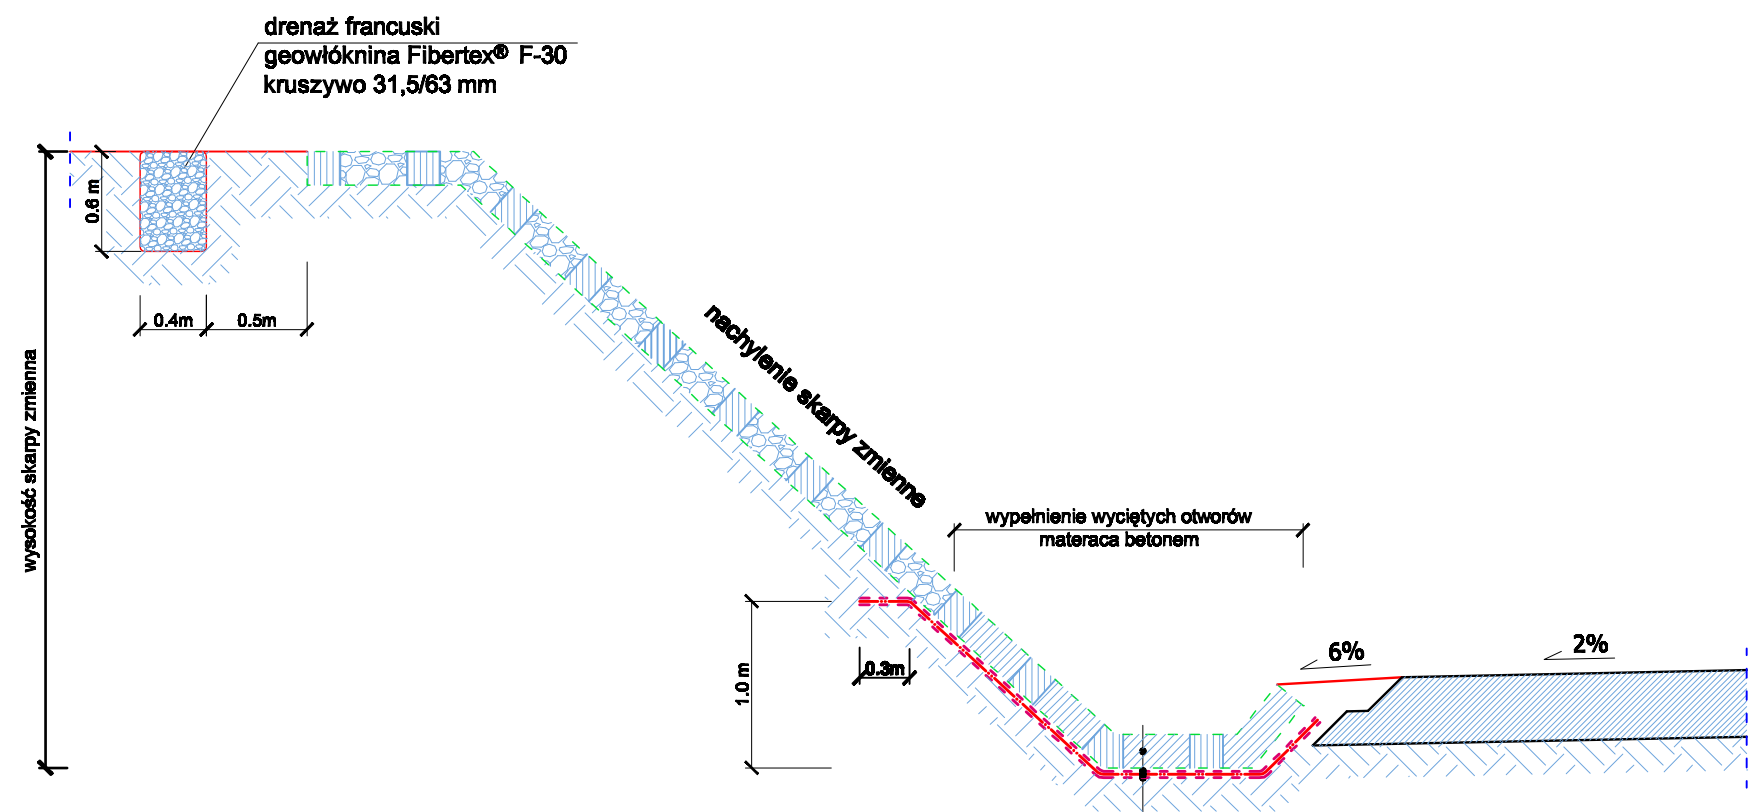

Widok z góry materaca INCOMAT Crib®

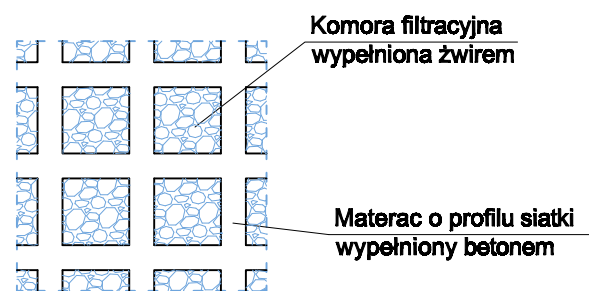


Widok z góry odprowadzenia wody z drenażu francuskiego

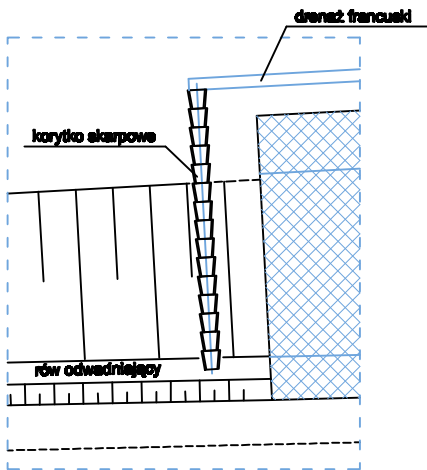

UWAGA!

- 1) Rzędna górnej powierzchni Materaca INCOMAT Crib® znajdującego się w rowie odwadniającym powinna być zgodna z istniejącą rzędną dna rowu odwadniającego.
- 2) Odprowadzenie wody z drenu francuskiego przy pomocy korytek ściekowych trapezowych do rowu odwadniającego należy wykonać przed oraz za obszarem umocnieniem skarpy przy pomocy materaców INCOMAT Crib®.



USŁUGI PROJEKTOWE
Budowlana, Drogowa, Instalacje

ul. Dąbrowska 42/7
59-100 Łęka
tel. 69-449-013
e-mail: ghebiu@wp.pl

Zabezpieczenie skarpy w pasie drogi gminnej Olma - Rozwarcza, gmina Rogów.

Inwestor : Gmina Rogów.	data :12.2012 r.
Rysunek : PRZEKRÓJ POPRZECZNY UMOCNIECIA SKARPY.	nr umowy :
	nr rysunku : 3
	skala 1:100

projektant	inż. Henryk Bągał uprawnienia budowlane do projektowania bez ograniczeń w dziedzinie budownictwa zr.ew. 51967
asystent projektanta	mgr inż. Paweł Jedusiewicz uprawnienia budowlane do projektowania bez ograniczeń w dziedzinie inżynierii zr.ew. LOD/1136/00049