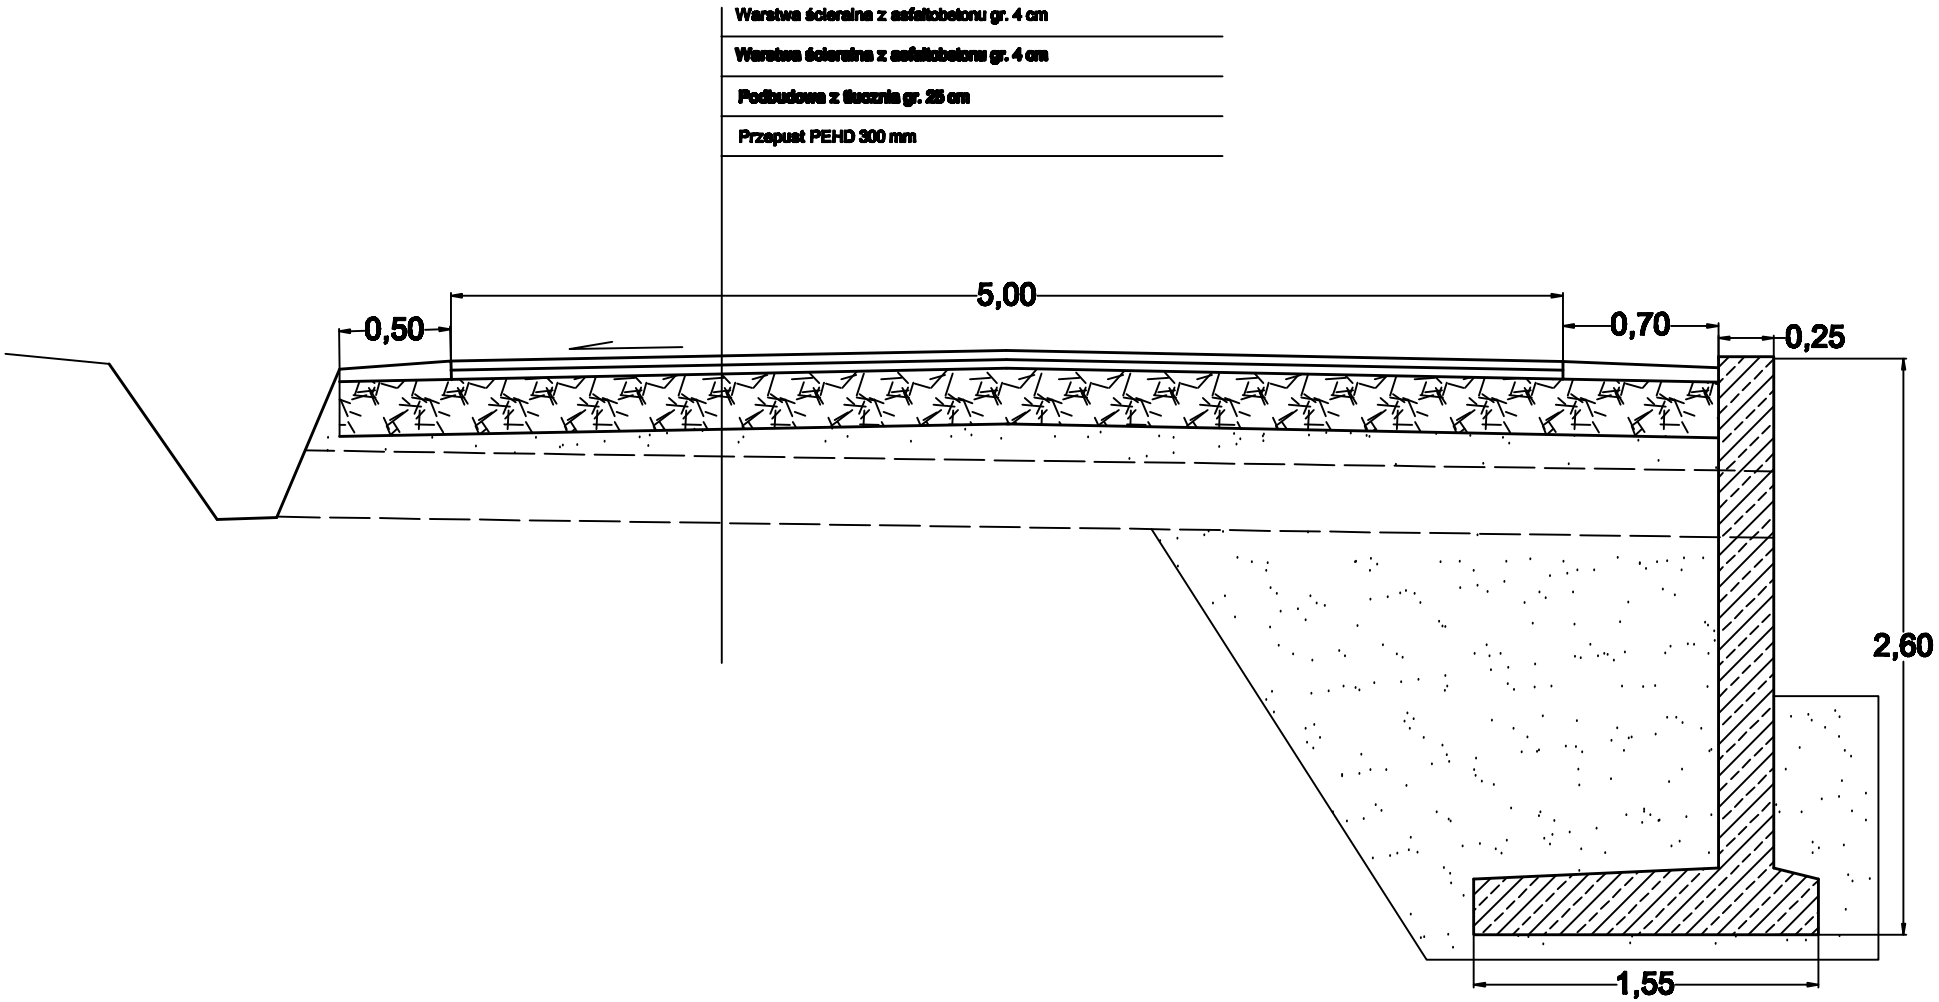

PI DESIGNE PL TOMASZ PIASECKI	OBIEKT: *Droga gminna nr 121045E w Kotulinie*	PROJEKTOWAŁ: *mgr inż. Krzysztof Piasecki*	Nr uprn 31/87/Wł.	Podpis:
OPRACOWANIE: *Projekt przebudowy przepustu drogowego w drodze gminnej*	INWESTOR: *Gmina Rogóv* *Ul. Żeromskiego 23* *96-063 Rogóv*			
TYTUŁ RYSUNKU: *Przekrój konstrukcyjny nawierzchni*				
BRANŻA: *Drogi*		DATA: *Listopad 2014*	SKALA: *1:50*	NR RYS: 2