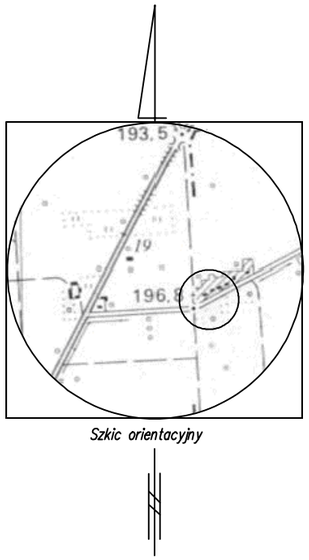

Szkic orientacyjny

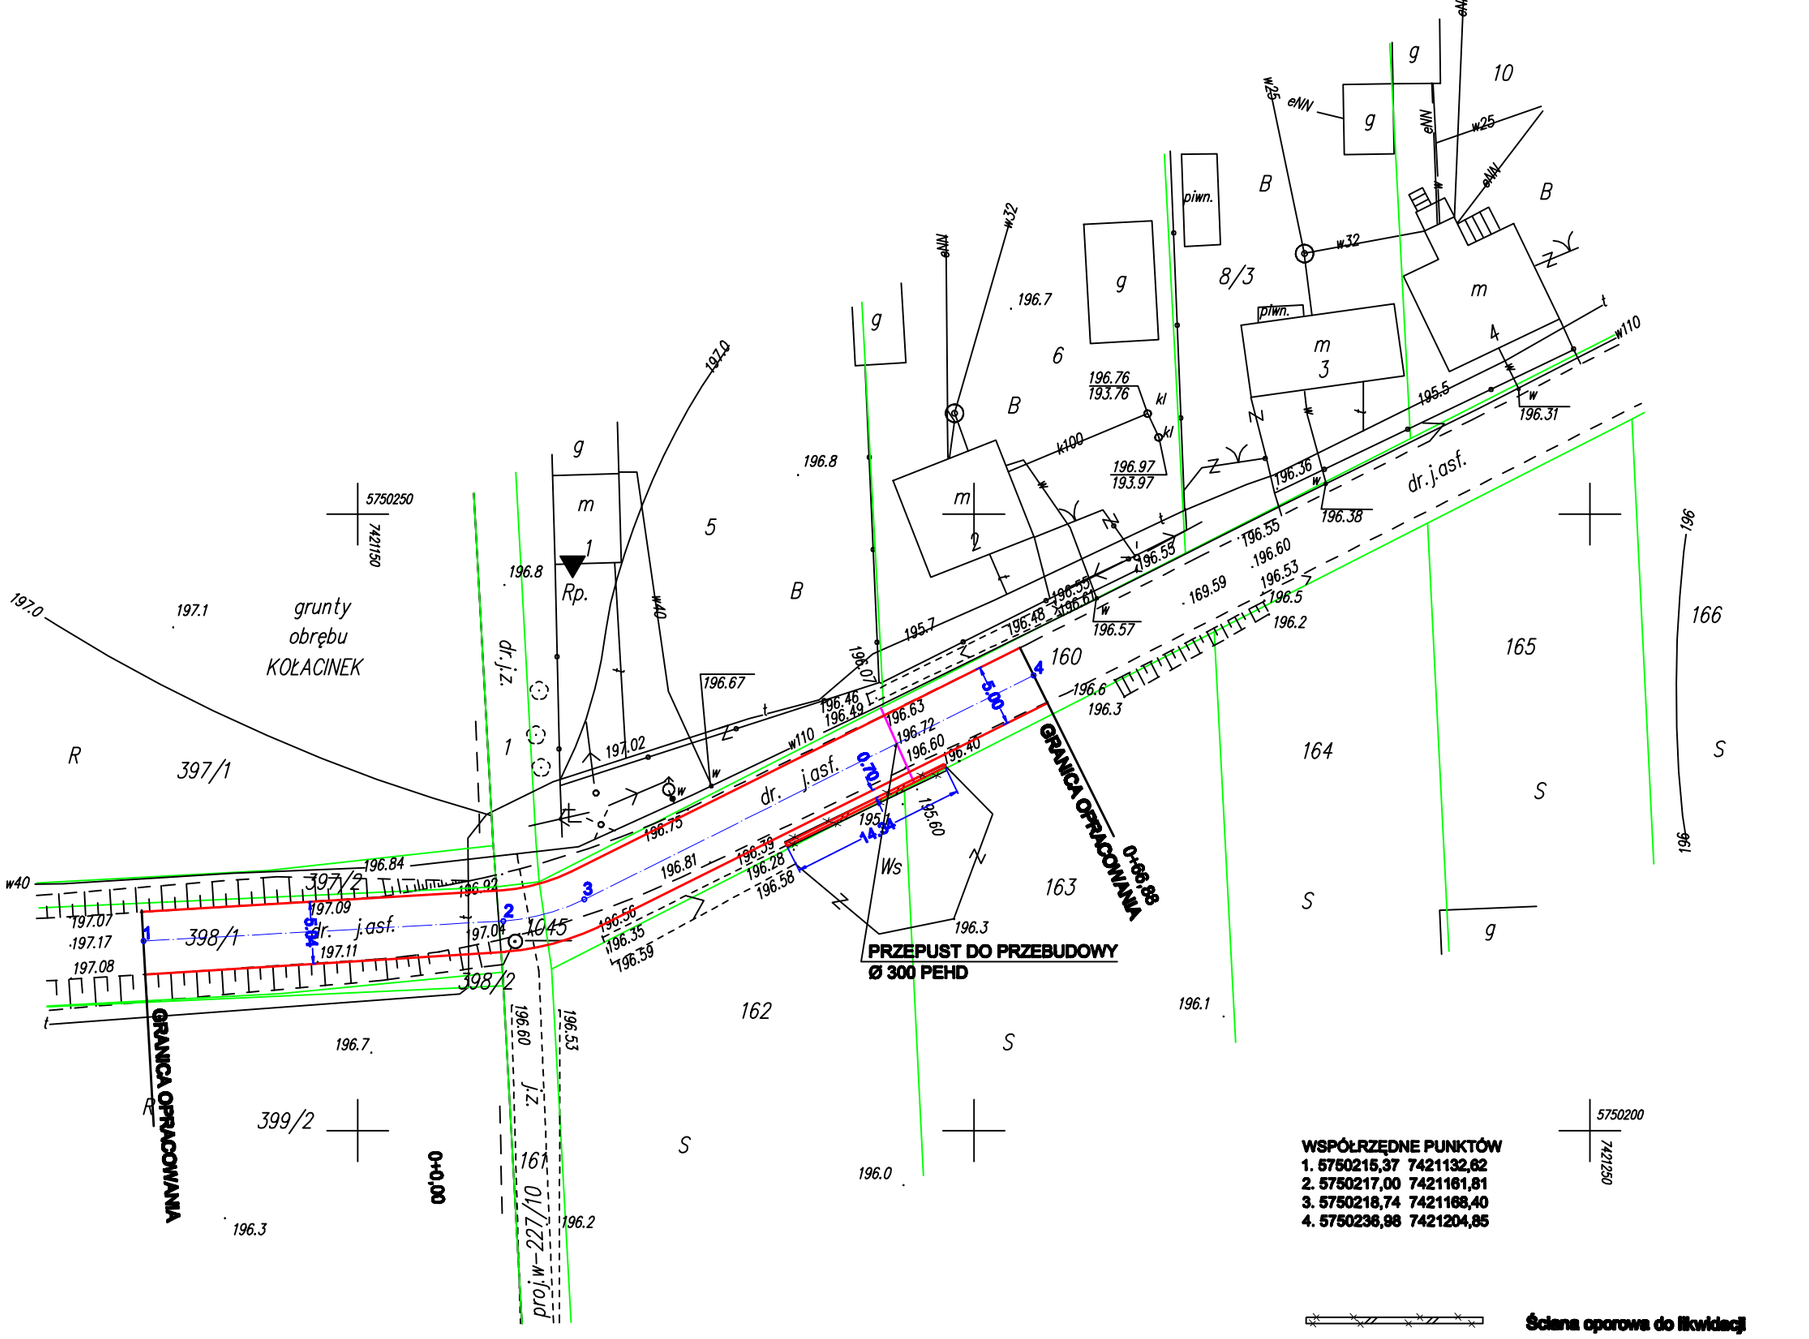

WSPÓŁRZĘDNE PUNKTÓW
1. 5750215,37 7421132,62
2. 5750217,00 7421161,81
3. 5750218,74 7421168,40
4. 5750236,98 7421204,85

Ściana oporowa do likwidacji

Nowa ściana oporowa

Nowy przepust pod koroną drogi

Uwagi:

1. Brak obciążeń gruntowych na działkę nr 160 w KW LD1B/00036588/9.
2. Wykazane na niniejszej mapie granice działek są zgodne ze stanem faktycznym na gruncie, prawne nie były ustalane. W wyniku postępowania rozgraniczeniowego granice i powierzchnia mogą ulec zmianie.
3. Nie wyklucza się istnienia w terenie innych przewodów o których brak informacji. Wynika to z zaszłości historycznych lub niedopełnienia przepisów zgłoszenia do inwentaryzacji. (Ustawa: Prawo Geodezyjne i Kartograficzne Dz.U Nr 100/2000 pozycja 1086 z późn. zmianami)

ID: 102105_2
102105_2.0005

Województwo łódzkie
Powiat brzeziński
Gmina Rogów
Obręb KOTULIN
Działka nr 160 – droga część

MAPA SYTUACYJNO – WYSOKOŚCIOWA

do celów projektowych
Układ 2000
skala 1:500
z geodezyjną inwentaryzacją urządzeń podziemnych

Mapę wykonano na podstawie mapy zasadniczej ark. 7.166.11.21.4

Przedstawiona sytuacja jest zgodna ze stanem faktycznym na gruncie na dzień 24.06.2014r.

USŁUGI GEODEZYJNE
inż. Grażyna Koszewska
96–127 Lipce Reymontowskie, ul. Boryny 17
NIP 833–105–18–86 REGON 750185295
tel. 660 735 036

GEODETA UPRAWNIONY
Piotr Koszewski

96 –127 Lipce Reymontowskie ul. Boryny 17
Upr. GGK nr 16467

Brzeziny.dnia 24.06.2014 r. BG.6641.414.2014

PI DESIGNE TOMASZ PIASECKI	OBIEKT: Droga gminna nr 121045E w Kotulinie	PROJEKTOWAŁ: mgr inż. Krzysztof Piasecki	Nr upr. 31/87/WL	Podpis:
OPRACOWANIE: Projekt przebudowy przepustu drogowego w drodze gminnej	INWESTOR: Gmina Rogów Ul. Żeromskiego 23 95-063 Rogów			
TYTUŁ RYSUNKU: Plan sytuacyjny		DATA: Listopad 2014	SKALA: 1:500	NR RYS: 1
BRANŻA: Drogi				