

Gm. Rogów
Obr. Józefów


Skala 1:1000

Poświadczam, że zgodność niniejszej kopii
z treścią materiału państwowego zasobu
geodezyjnego i kartograficznego.
Starosta Brzeziński
ul. Sienkiewicza 16, 65-060 Brzeziny
Kopia mapy zasobniczej
Nazwa i adres państwowego
P.1021 BC 0042 295 2015
Id. ewid.
25.05.2015 Z up. S. A. Skibińska

Alina Włodarska - Paszyńska

OZNACZENIA

- linia rozgraniczająca
nieprzekraczalna linia sytuowania ogrodzeń
- nieprzekraczalna linia zabudowy
- głębokość pasma zabudowy

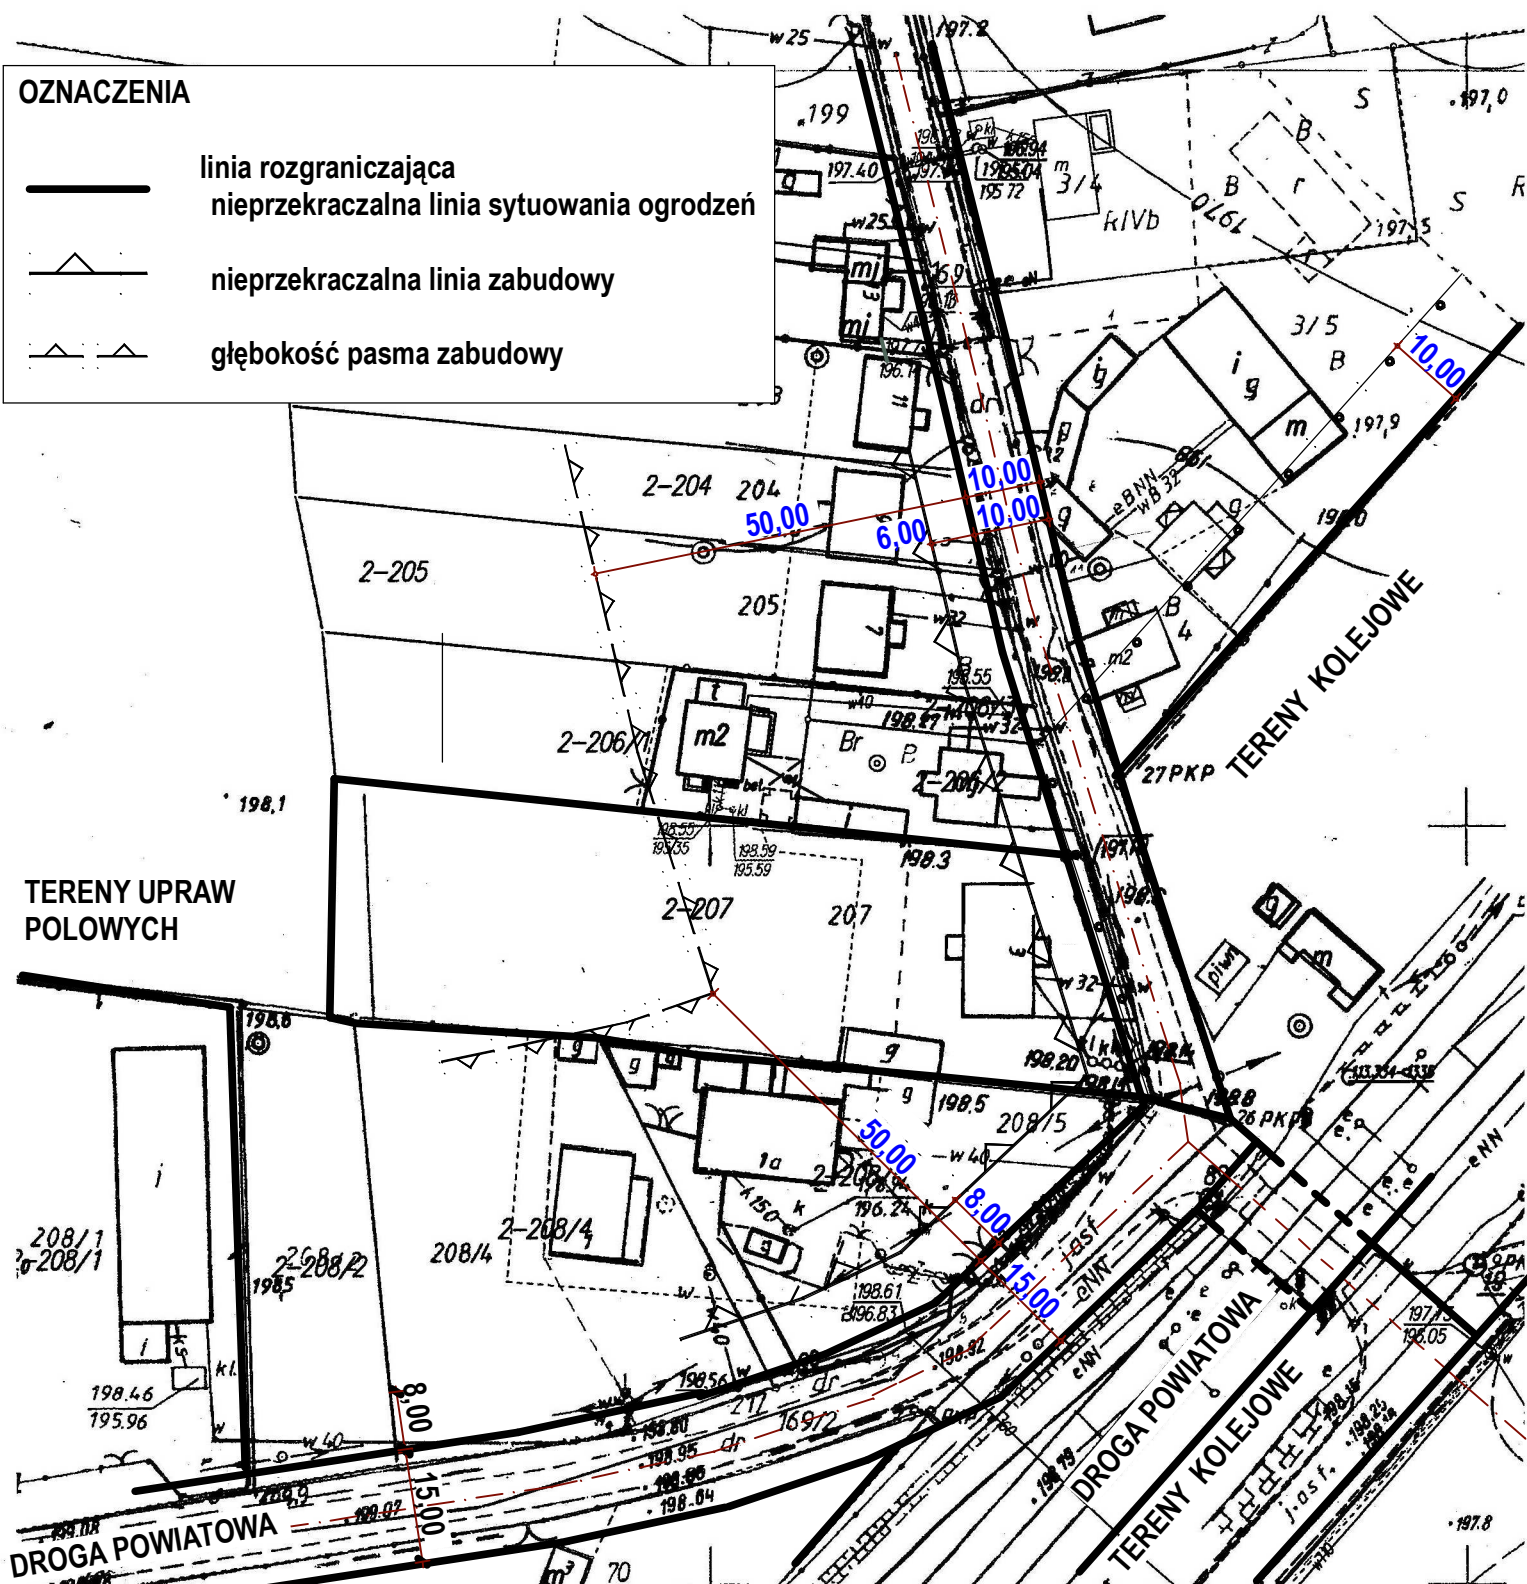

załącznik graficzny do decyzji o warunkach zabudowy
Józefów dz. nr 207
skala 1:1000

IRG 6730.8-1.2016