

FAZA PROJEKTU:	PROJEKT STAŁEJ ORGANIZACJI RUCHU
TEMAT:	<u>Przebudowa drogi powiatowej Nr 5103 E na odcinku Przyłęk Duży – Kobylin w ramach PROW 2014-2020</u>
INWESTOR:	Gmina Rogów ul. Żeromskiego 23, 95-063 Rogów
ZLECENIODAWCA:	Powiat Brzeziński reprezentowany przez Zarząd Powiatu w Brzezinach ul. Sienkiewicza 16, 95-060 Brzeziny
OBIEKT:	Droga powiatowa Nr 5103 E
LOKALIZACJA OBIEKTU:	Dz. ew. nr: 21 obr. 4 Kobylin, 118, 117, 192 obr. 18 Stefanów, 741 obr. 15 Rogów, 153, 193/1, 193/2 obr. 12 Przyłęk Duży - gm. Rogów
BRANŻA:	Drogowa
JEDNOSTKA PROJEKTOWA:	Pro-Inwest Łukasz Wyżykowski ul. Prohaski 23, 36-200 Brzozów

AUTOR OPRACOWANIA:

FUNKCJA:	IMIĘ I NAZWISKO:	NR UPRAWNIEŃ:	SPECJALNOŚĆ:	PODPIS:
Projektant	mgr inż. Łukasz Wyżykowski	MAP/0275/PWOD/11	Drogowa	

BRZÓZÓW, MARZEC 2016

EGZ. NR 1

Karta uzgodnień i zatwierdzeń

Uzgodnienie w Komendzie Powiatowej Policji w Brzezinach:

- zgodnie z załączonym uzgodnieniem nr z dnia

Zatwierdzenie w Starostwie Powiatowym w Brzezinach:

I. Część opisowa

Spis treści

I. Część opisowa

1. Dane ogólne, przedmiot i zakres opracowania
2. Podstawa opracowania dokumentacji projektowej
3. Materiały wyjściowe
4. Opis zamierzeń do projektu stałej organizacji ruchu
5. Termin realizacji projektu
6. Uwagi końcowe

II. Część rysunkowa

Rysunek nr: D 1	– Orientacja	skala 1:10000
Rysunek nr: D 2.1 – D 2.14	– Stała organizacja ruchu	skala 1:1000

Część opisowa do projektu stałej organizacji ruchu dla zadania pn.: „Przebudowa drogi powiatowej Nr 5103 E na odcinku Przyłęk Duży – Kobylin w ramach PROW 2014-2020”

1. Dane ogólne, przedmiot i zakres opracowania

Lokalizację inwestycji przedstawiono na rysunku nr D 1 – Orientacja.

Przedmiotem opracowania jest wykonanie projektu stałej organizacji ruchu dla zadania pn.: „Przebudowa drogi powiatowej Nr 5103 E na odcinku Przyłęk Duży – Kobylin w ramach PROW 2014-2020”.

Inwestorem przedsięwzięcia jest:

Gmina Rogów

ul. Żeromskiego 23, 95-063 Rogów

Zlecniodawcą dokumentacji projektowej jest:

Powiat Brzeziński reprezentowany przez Zarząd Powiatu w Brzezinach

ul. Sienkiewicza 16, 95-060 Brzeziny

Lokalizacja:

Dz. ew. nr: 21 obr. 4 Kobylin, 118, 117, 192 obr. 18 Stefanów, 741 obr. 15 Rogów, 153, 193/1, 193/2 obr. 12 Przyłęk Duży – gm. Rogów

Jednostka projektowa:

Pro-Inwest Łukasz Wyżykowski, ul. Prohaski 23, 36-200 Brzozów

Projektant: mgr inż. Łukasz Wyżykowski

2. Podstawa opracowania dokumentacji projektowej

Podstawowe akty normatywne wykorzystane do realizacji zlecenia:

- a) Ustawa z dnia 20 czerwca 1997 r. – Prawo o ruchu drogowym (jednolity tekst Dz. U. z 2012 r. poz. 1137 z późniejszymi zmianami).
- b) Rozporządzenie Ministra Infrastruktury z dnia 23 września 2003 r. w sprawie szczegółowych warunków zarządzania ruchem na drogach oraz wykonywania nadzoru nad tym zarządzaniem (Dz. U. Nr 177, poz. 1729)
- c) Rozporządzenie Ministrów Transportu i Gospodarki Morskiej oraz Spraw Wewnętrznych i Administracji z dnia 31 lipca 2002 r. w sprawie znaków i sygnałów drogowych (Dz. U. Nr 170 z dnia 12 października 2002 r., poz. 1393 z późniejszymi zmianami).
- d) Rozporządzenie Ministra Infrastruktury z dnia 3 lipca 2003 r. w sprawie szczegółowych warunków technicznych dla znaków i sygnałów drogowych oraz urządzeń bezpieczeństwa ruchu drogowego i warunków ich umieszczania na drogach (Dz. U. Nr 220, poz. 2181 wraz z późniejszymi zmianami)

- e) Szczegółowe warunki techniczne dla znaków i sygnałów drogowych oraz urządzeń bezpieczeństwa ruchu drogowego i warunki ich umieszczania na drogach.
- f) Załącznik nr 1-4 do rozporządzenia z dnia 3 lipca 2003 r. w sprawie szczegółowych warunków technicznych dla znaków i sygnałów drogowych oraz urządzeń bezpieczeństwa ruchu drogowego i warunków ich umieszczania na drogach (Załącznik do nr-u 220, poz. 2181 z dnia 23 grudnia 2003 r.)

3. Materiały wyjściowe

- a) Mapa sytuacyjno – wysokościowa
- b) Wizje lokalne i inwentaryzacja oznakowania istniejącego
- c) Projekt budowlano – wykonawczy

4. Opis zamierzeń do projektu stałej organizacji ruchu

Docelowe oznakowanie przedstawiono na rysunkach nr D 2.1 – D 2.14 – Stała organizacja ruchu.

Celem prac nad projektem stałej organizacji ruchu było uzupełnienie brakującego oznakowania na DP Nr 5103 E w ramach zadania pn.: „Przebudowa drogi powiatowej Nr 5103 E na odcinku Przyłęk Duży – Kobylin w ramach PROW 2014-2020”.

Wprowadzone zmiany wynikają z przebudowy drogi powiatowej. Ponadto uporządkowano istniejący stan oznakowania.

Droga powiatowa posiada nawierzchnię bitumiczną. Szerokość jezdni drogi powiatowej nr 5103 E wynosi 5,5 m z zawężeniem do 5,0 m na odcinku przy szkole w celu uspokojenia ruchu. Odbywający się po niej ruch jest ruchem lokalnym.

W ramach zadania na DP Nr 5103 E należy wymienić całe oznakowanie pionowe wraz ze słupkami na odcinku od km 9+810 do km 15+010. Dla drogi powiatowej należy zastosować znaki średnie (S). Na znakach pionowych należy zastosować folię II typu.

Zestawienie projektowanego oznakowania

Oznakowanie pionowe:

Nazwa	Stan	Szt.
A-7	prj	1
A-12a	prj	2
A-12b	prj	1
A-12c	prj	1
B-33	prj	3
B-34	prj	3
T-0	prj	6
Suma:		17

Oznakowanie pionowe do likwidacji:

Nazwa	Stan	Szt.
A-11	lkw	2
T-0	lkw	4
Suma:		6

Oznakowanie poziome do odtworzenia:

Nazwa	Stan	M ²
P-10	ist	10,00
Suma:		10,00

5. Termin realizacji projektu

Przewidywany termin realizacji projektu: do 31.12.2017

Zgodnie z §12 ust. 1 Rozporządzenia Ministra Infrastruktury z dnia 23 września 2003 r. jednostka wprowadzająca organizację ruchu zawiadamia organ zarządzający ruchem, zarząd drogi oraz właściwego komendanta Policji o terminie jej wprowadzenia, co najmniej na 7 dni przed dniem wprowadzenia organizacji ruchu.

6. Uwagi końcowe

Oznakowanie (wielkości znaków, wysokość ich umieszczania, odległość od krawędzi drogi) należy wykonać zgodnie z Rozporządzeniem Ministra Infrastruktury z dnia 3 lipca 2003 r. w sprawie szczegółowych warunków technicznych dla znaków i sygnałów drogowych oraz urządzeń bezpieczeństwa ruchu drogowego i warunków ich umieszczania na drogach (Dz. U. Nr 220, poz. 2181 wraz z późniejszymi zmianami) i „Instrukcją oznakowania robót prowadzonych w pasie drogowym”.

Dla drogi powiatowej należy zastosować znaki średnie (S). Na znakach pionowych należy zastosować folię II typu. Oznakowanie poziome wykonać w technologii grubowarstwowej.


II. Część rysunkowa




UWAGA! Wszystkie wymiary należy sprawdzić na budowie!



Jednostka projektowa:	Pro-Inwest <i>Lukasz Wyżykowski</i> <small>ul. Prohaski 23, 36-200 Brzozów</small>			
Inwestor:	Gmina Rogów ul. Żeromskiego 23, 95-063 Rogów			
Zleciodawca:	Powiat Brzeziński reprezentowany przez Zarząd Powiatu w Brzezinach ul. Sienkiewicza 16, 95-060 Brzeziny			
Temat:	Przebudowa drogi powiatowej Nr 5103 E na odcinku Przyłek Duży – Kobylin w ramach PROW 2014-2020			
Lokalizacja:	Dz. ew. nr: 21 obr. 4 Kobylin, 118, 117, 192 obr. 18 Stefanów, 741 obr. 15 Rogów, 153, 193/1, 193/2 obr. 12 Przyłek Duży - gm. Rogów			
Faza projektu:	Projekt Stałej Organizacji Ruchu			
Branża:	Drogowa	Nr uprawnień:	Specjalność:	Podpis:
Projektant:	mgr inż. Łukasz Wyżykowski	MAP/0275/PWOD/11	Drogowa	
Nazwa rys.:	Orientacja			
Skala rysunku:	1:15000	Data:	Marzec 2016	Nr rys.: D1




D-6
ist



P-10
ist

Nie dotyczy
dojazdów gospodarczych
do posesji
i pól uprawnych



A-11
kw

Istniejące oznakowanie pionowe


Istniejące oznakowanie poziome


Projektowane
oznakowanie pionowe


Istniejące oznakowanie pionowe
do likwidacji

Technical drawing of a road reconstruction project. The drawing shows a plan view of a road with various lane markings, including a 40 km/h speed limit zone and a 60 km/h speed limit zone. It includes property boundaries, existing and proposed road layouts, and various traffic signs. A north arrow is located in the bottom right corner. The drawing is labeled with 'D-6 ist', 'P-10 ist', 'A-11 kw', and 'A-22a prj'.


UWAGA! Wszystkie wymiary należy sprawdzić na budowie!

Jednostka projektowa:	<div>Pro-Inwest</div> <div>Łukasz Wyżykowski</div> <div>ul. Prohaski 23, 36-200 Brzozów</div>			
Inwestor:	Gmina Rogów ul. Zeromskiego 23, 95-063 Rogów			
Zlecniodawca:	Powiat Brzeziński reprezentowany przez Zarząd Powiatu w Brzezinach ul. Sienkiewicza 16, 95-060 Brzeziny			
Temat:	Przebudowa drogi powiatowej Nr 5103 E na odcinku Przyłek Duży – Kobylin w ramach PROW 2014-2020			
Lokalizacja:	Dz. ew. nr: 21 obr. 4 Kobylin, 118, 117, 192 obr. 18 Stefanów, 741 obr. 15 Rogów, 153, 193/1, 193/2 obr. 12 Przyłek Duży - gm. Rogów			
Faza projektu:	Projekt Stałej Organizacji Ruchu			
Branża:	Drogowa	Nr uprawnień:	Specjalność:	Podpis:
Projektant:	mgr inż. Łukasz Wyżykowski	MAP/0275/PWOD/11	Drogowa	
Nazwa rys.:	Stała organizacja ruchu			
Skala rysunku:	1:1000	Data:	Marzec 2016	Nr rys.: D2.1

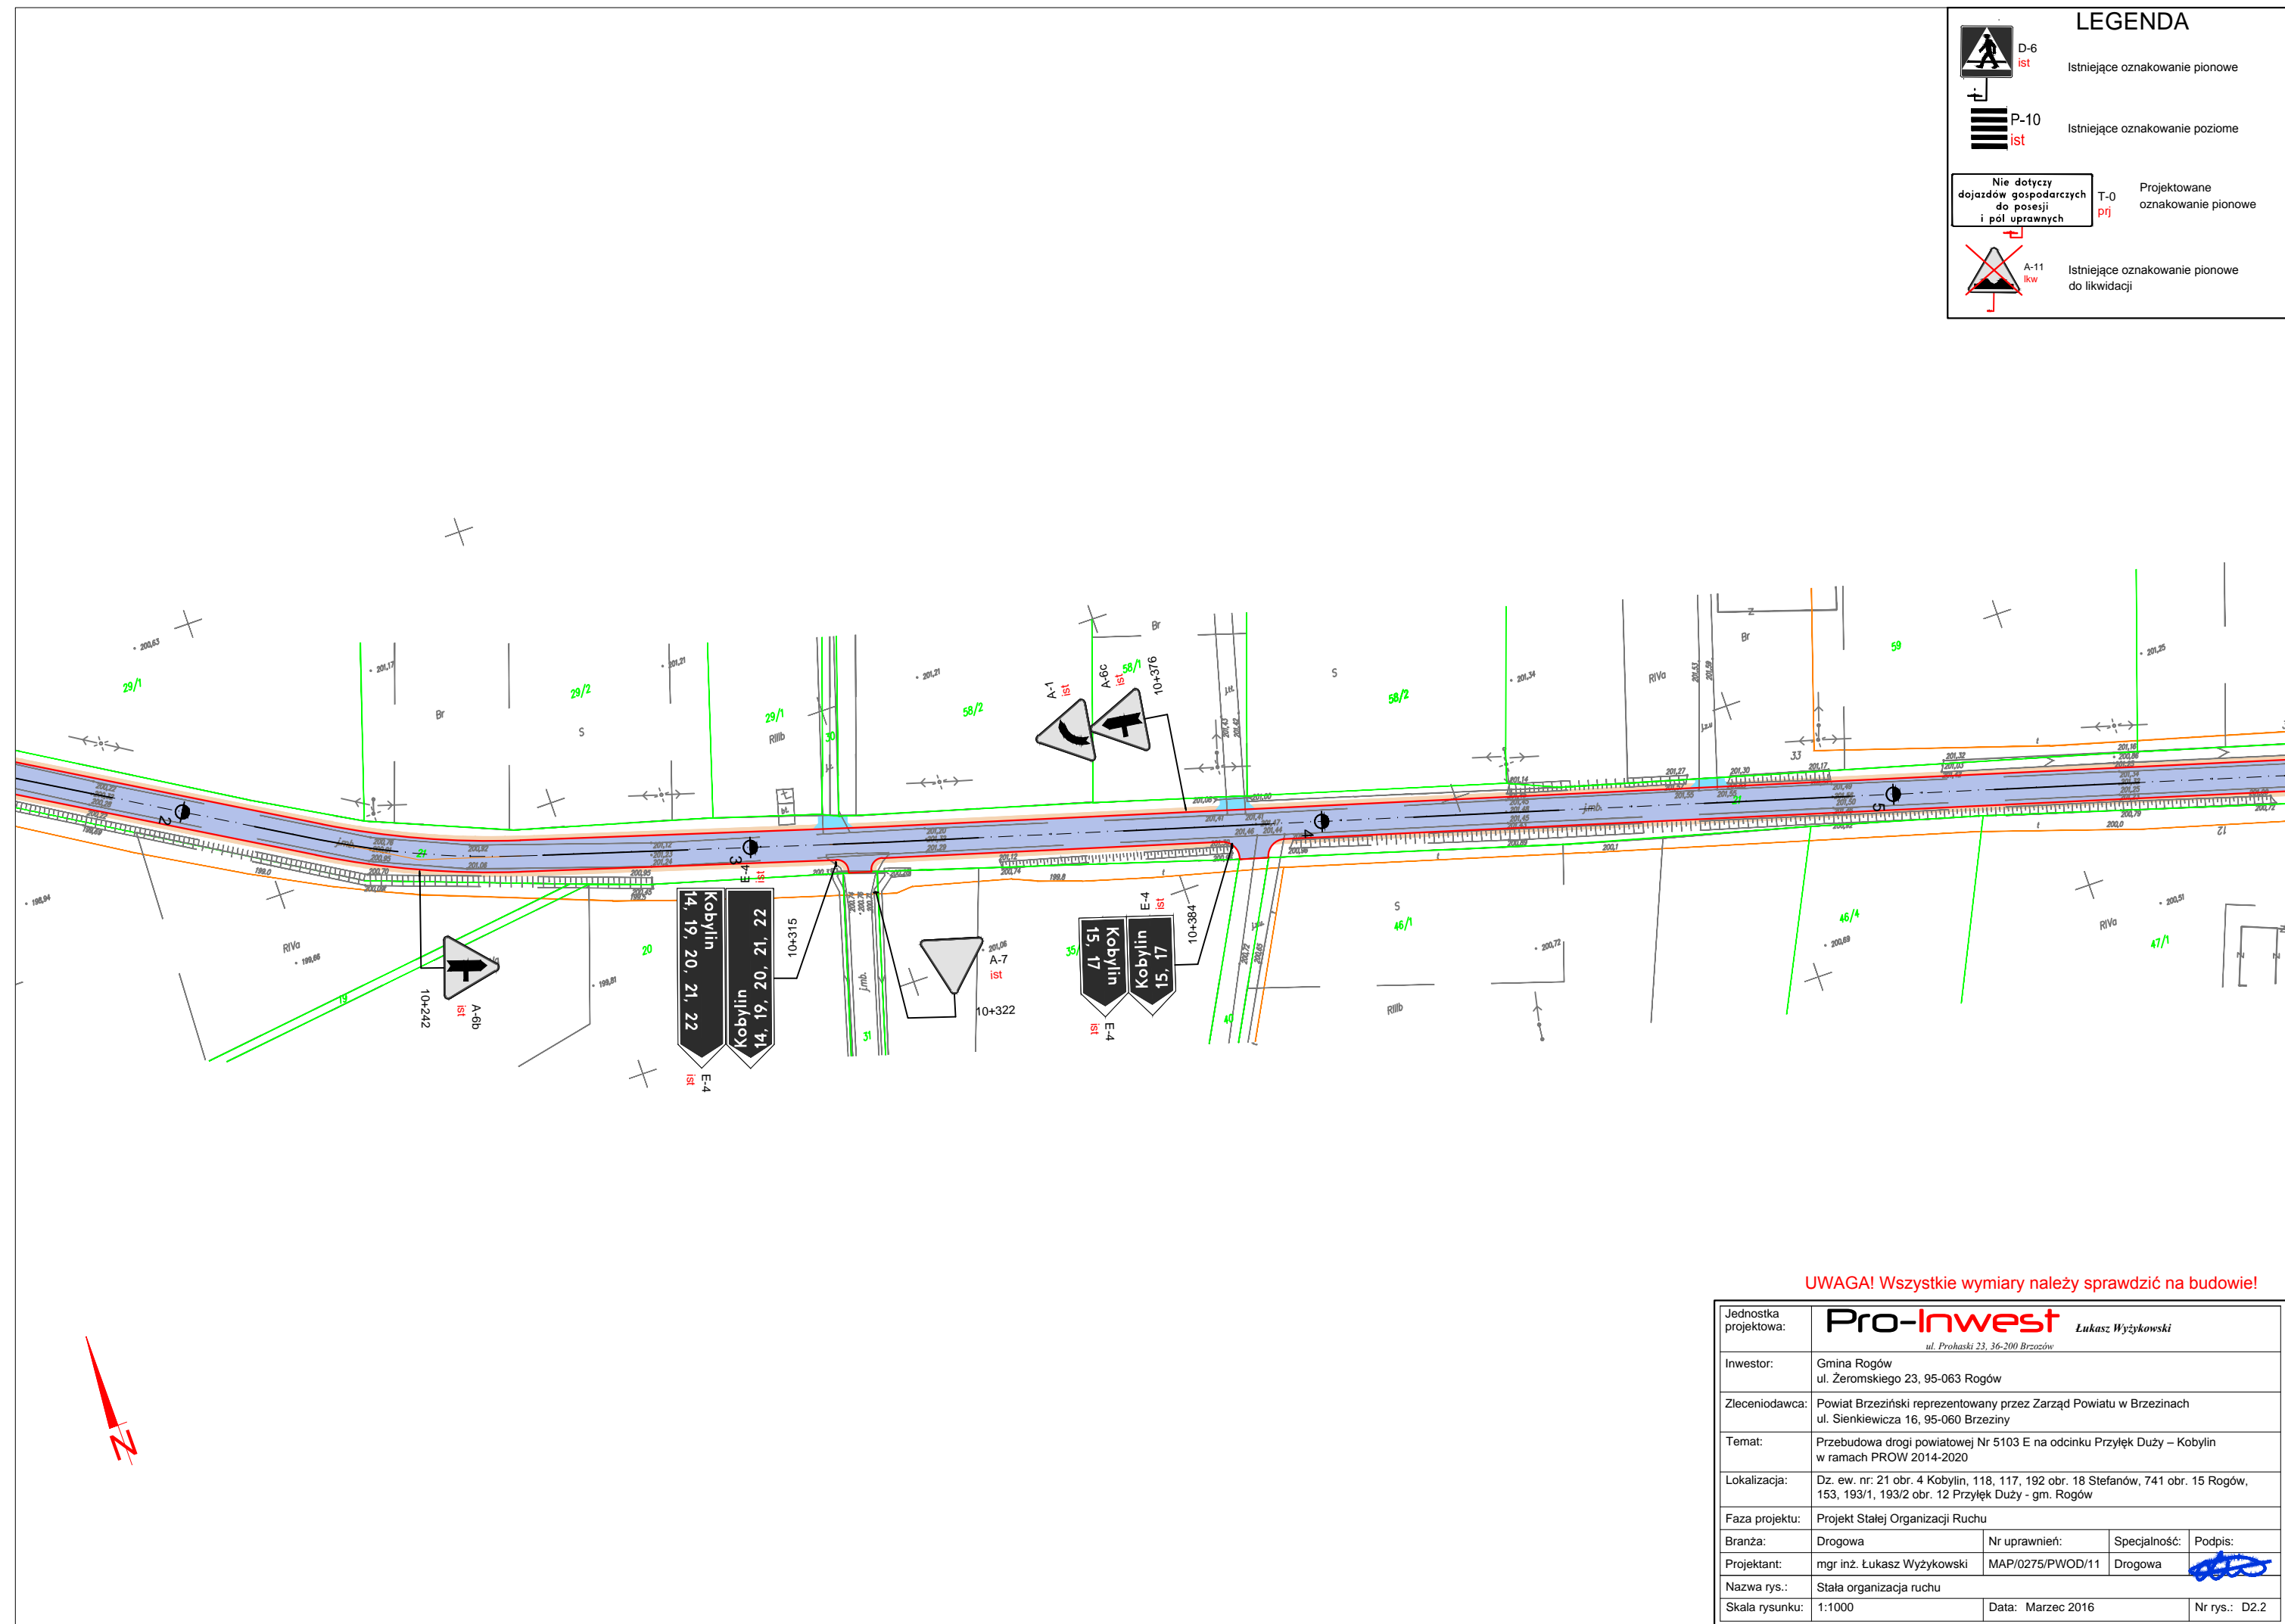




D-6
ist



P-10
ist

Nie dotyczy
dojazdów gospodarczych
do posesji
i pól uprawnych



A-11
kw


T-0
prj


Projektowane
oznakowanie pionowe

A-11
kw

Istniejące oznakowanie pionowe
do likwidacji

UWAGA! Wszystkie wymiary należy sprawdzić na budowie!

Jednostka projektowa:	Pro-Inwest <small>Łukasz Wyżykowski</small> <small>ul. Prohaski 23, 36-200 Brzozów</small>			
Inwestor:	Gmina Rogów ul. Zeromskiego 23, 95-063 Rogów			
Zleceniodawca:	Powiat Brzeziński reprezentowany przez Zarząd Powiatu w Brzeziniach ul. Sienkiewicza 16, 95-060 Brzeziny			
Temat:	Przebudowa drogi powiatowej Nr 5103 E na odcinku Przyłek Duży – Kobylin w ramach PROW 2014-2020			
Lokalizacja:	Dz. ew. nr: 21 obr. 4 Kobylin, 118, 117, 192 obr. 18 Stefanów, 741 obr. 15 Rogów, 153, 193/1, 193/2 obr. 12 Przyłek Duży - gm. Rogów			
Faza projektu:	Projekt Stałej Organizacji Ruchu			
Branża:	Drogowa	Nr uprawnień:	Specjalność:	Podpis:
Projektant:	mgr inż. Łukasz Wyżykowski	MAP/0275/PWOD/11	Drogowa	
Nazwa rys.:	Stała organizacja ruchu			
Skala rysunku:	1:1000	Data:	Marzec 2016	Nr rys.: D2.2

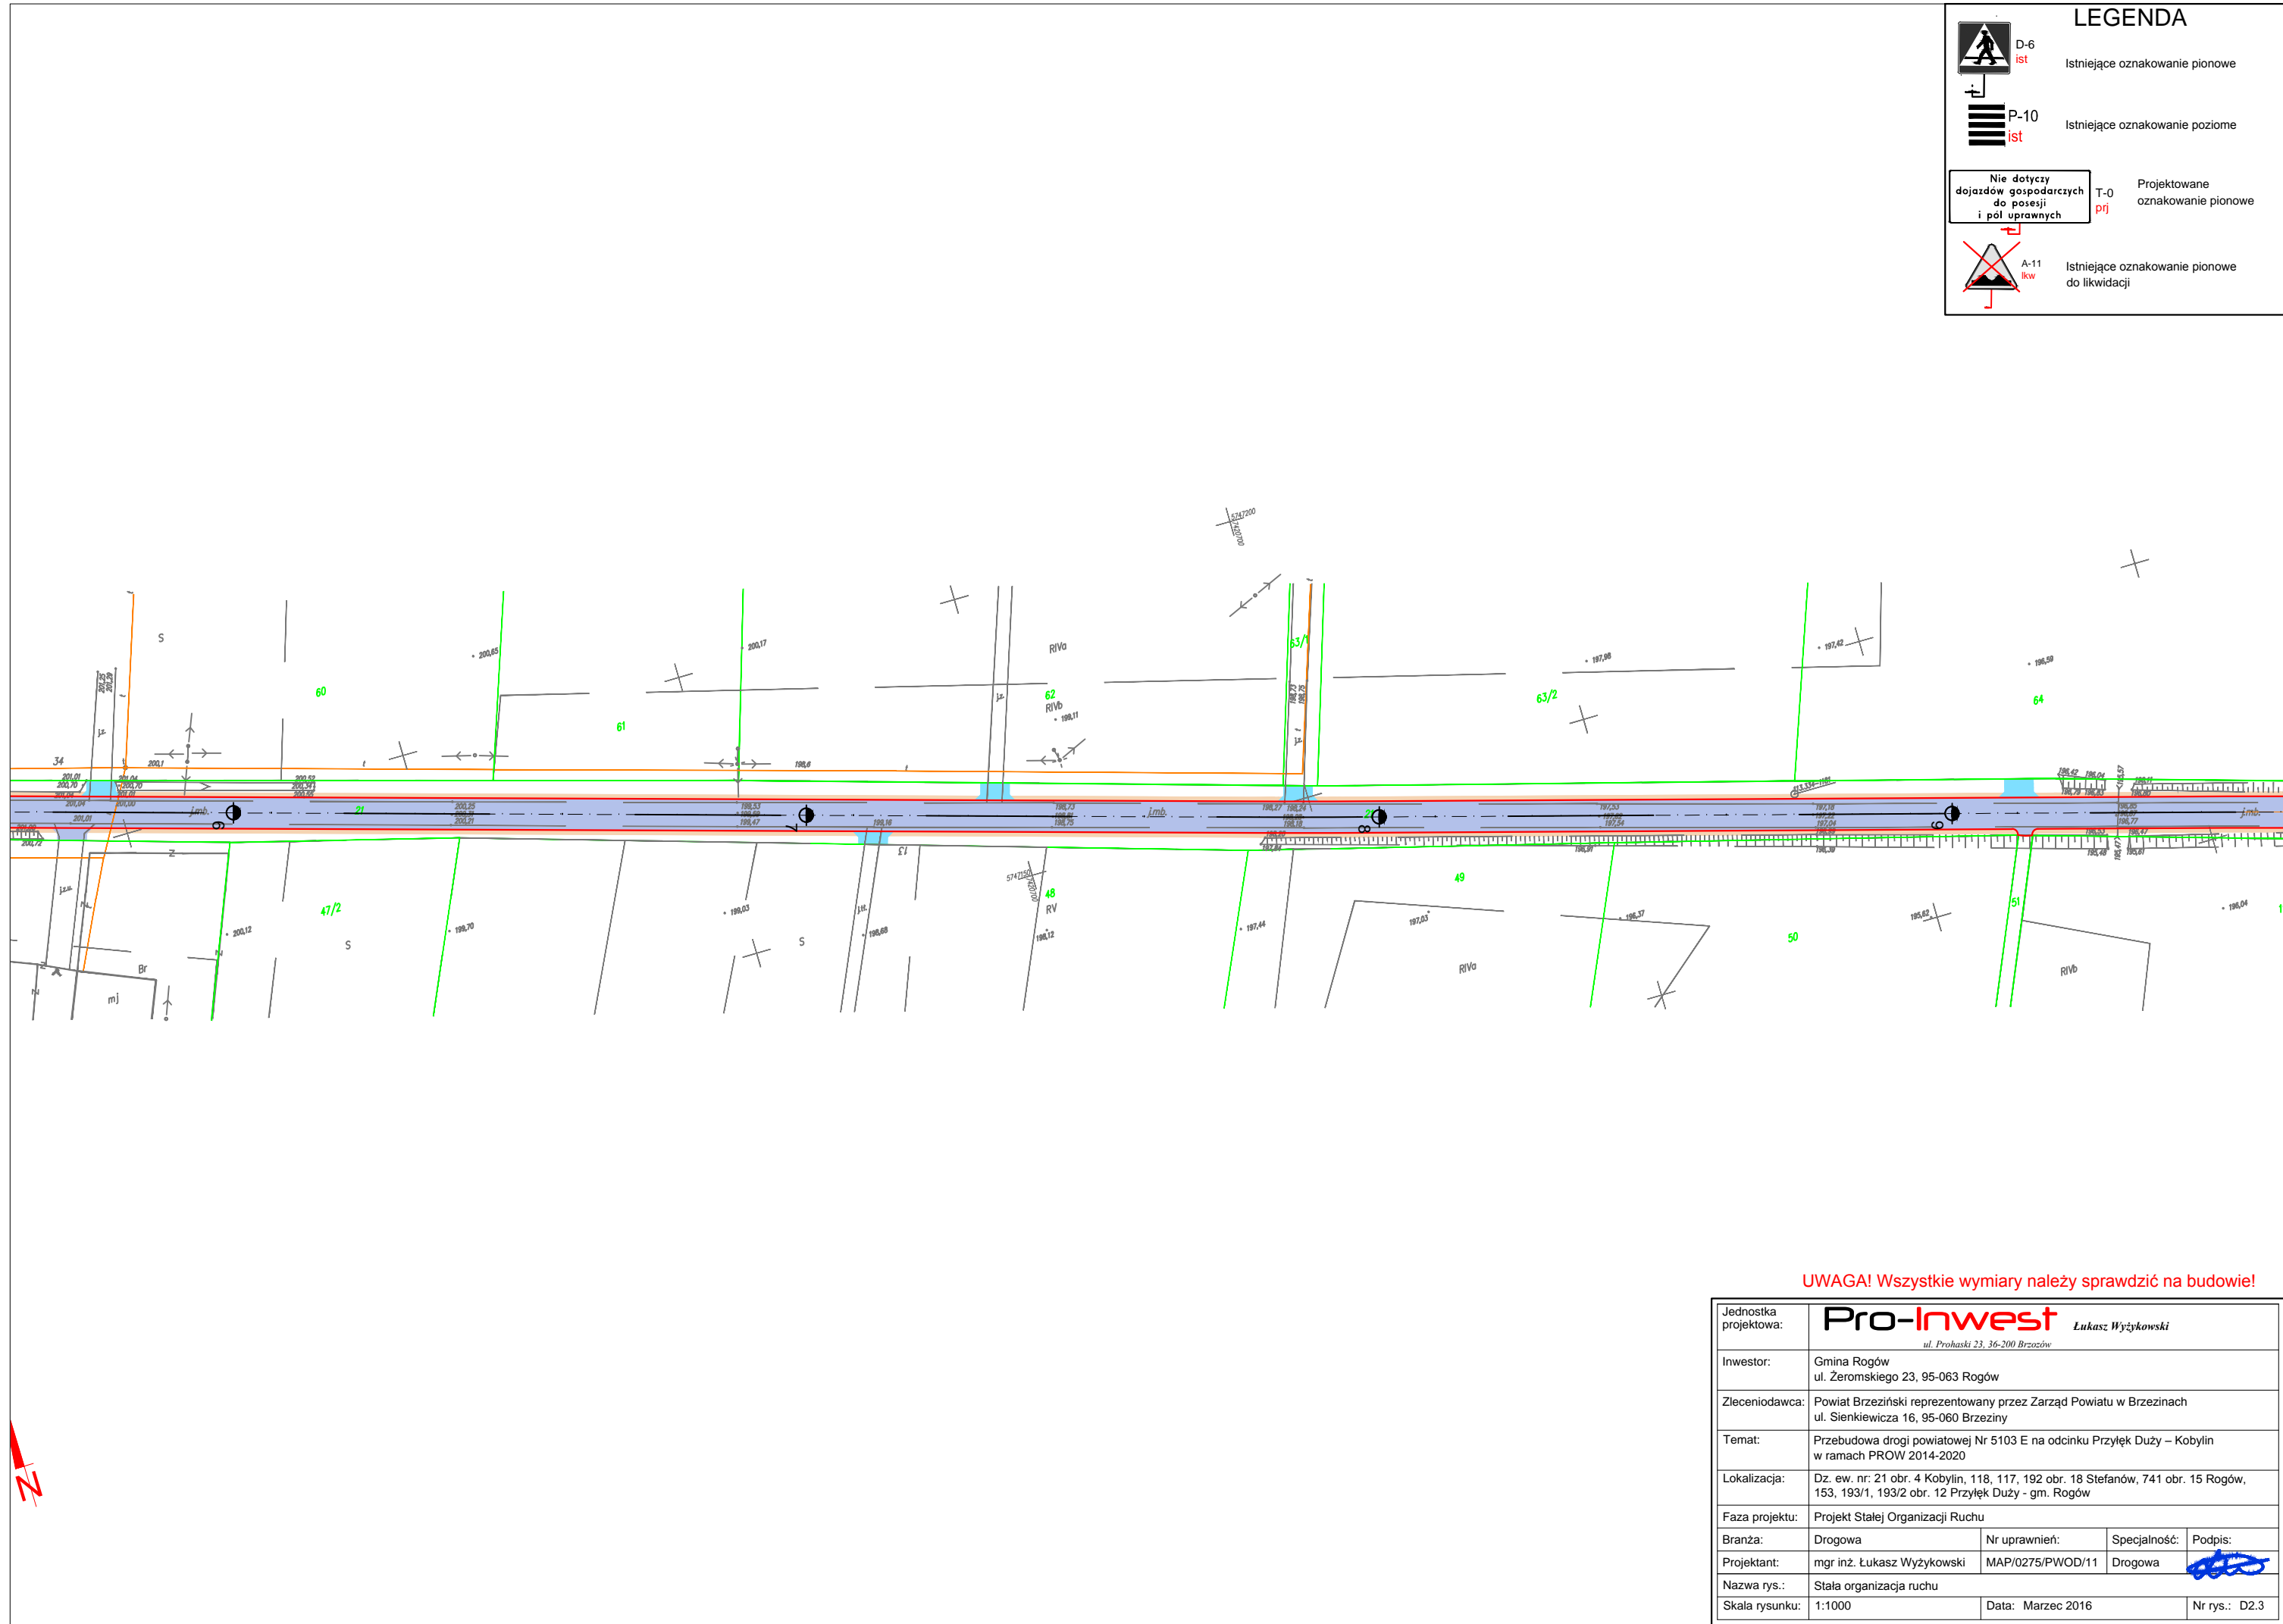

D-6

Ist

stniejące oznakowanie pionowe



P-10

st

stniejące oznakowanie poziome

Nie dotyczy
dojazdów gospodarczych
do posesji
i pól uprawnych

T-0

prj

Projektowane
oznakowanie pionowe




A-11

 IRW

istniejące oznakowanie pionowe
do likwidacji




Jednostka projektowa:	<h1 style="text-align: center;">Pro-Inwest</h1> <p style="text-align: center;"><i>ul. Prohaski 23, 36-200 Brzozów</i></p> <p style="text-align: right;"><i>Lukasz Wyżykowski</i></p>		
Inwestor:	Gmina Rogów ul. Żeromskiego 23, 95-063 Rogów		
Zlecający:	Powiat Brzeziński reprezentowany przez Zarząd Powiatu w Brzezinach ul. Sienkiewicza 16, 95-060 Brzeziny		
Temat:	Przebudowa drogi powiatowej Nr 5103 E na odcinku Przyłęk Duży – Kobylin w ramach PROW 2014-2020		
Lokalizacja:	Dz. ew. nr: 21 obr. 4 Kobylin, 118, 117, 192 obr. 18 Stefanów, 741 obr. 15 Rogów, 153, 193/1, 193/2 obr. 12 Przyłęk Duży - gm. Rogów		
Faza projektu:	Projekt Stałej Organizacji Ruchu		
Branża:	Drogowa	Nr uprawnień:	Specjalność:
Projektant:	mgr inż. Lukasz Wyżykowski	MAP/0275/PWOD/11	Drogowa 
Nazwa rys.:	Stała organizacja ruchu		
Skala rysunku:	1:1000	Data: Marzec 2016	Nr rys.: D2.4



D-6


ist



P-10

ist

Nie dotyczy
dojazdów gospodarczych
do posesji
i pól uprawnych




A-11

kw

T-0

prj


Projektowane
oznakowanie pionowe



A-11


kw

Istniejące oznakowanie pionowe
do likwidacji

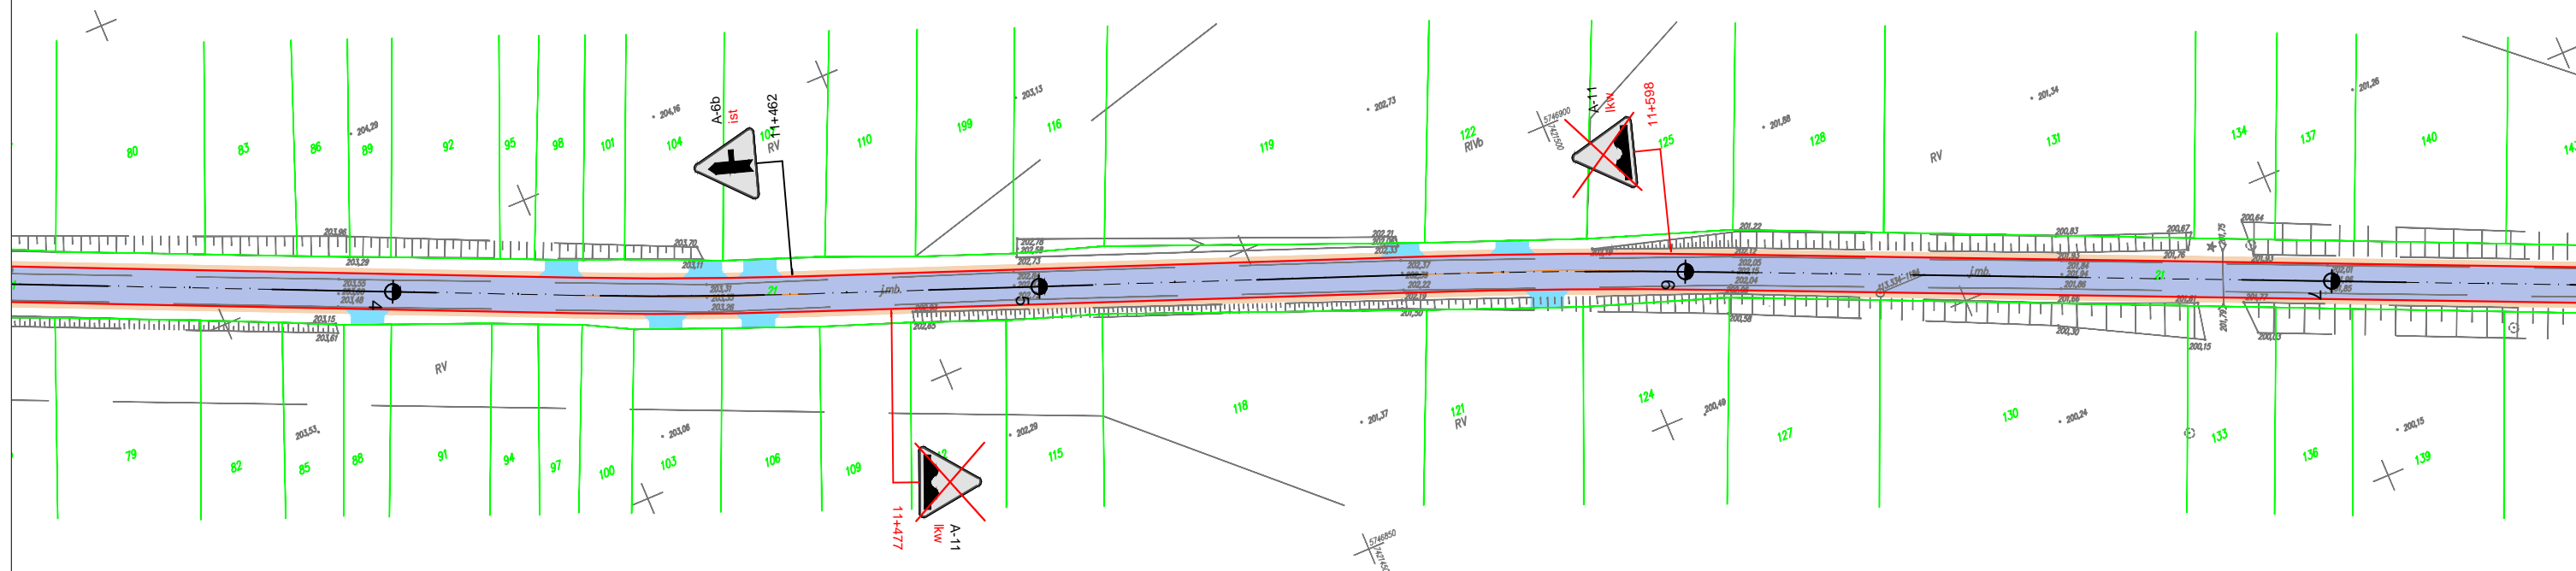


UWAGA! Wszystkie wymiary należy sprawdzić na budowie!

Jednostka projektowa:	Pro-Inwest <small>Łukasz Wyżykowski</small> <small>ul. Prohaski 23, 36-200 Brzozów</small>			
Inwestor:	Gmina Rogów ul. Zeromskiego 23, 95-063 Rogów			
Zlecniodawca:	Powiat Brzeziński reprezentowany przez Zarząd Powiatu w Brzezinach ul. Sienkiewicza 16, 95-060 Brzeziny			
Temat:	Przebudowa drogi powiatowej Nr 5103 E na odcinku Przyłek Duży – Kobylin w ramach PROW 2014-2020			
Lokalizacja:	Dz. ew. nr: 21 obr. 4 Kobylin, 118, 117, 192 obr. 18 Stefanów, 741 obr. 15 Rogów, 153, 193/1, 193/2 obr. 12 Przyłek Duży - gm. Rogów			
Faza projektu:	Projekt Stałej Organizacji Ruchu			
Branża:	Drogowa	Nr uprawnień:	Specjalność:	Podpis:
Projektant:	mgr inż. Łukasz Wyżykowski	MAP/0275/PWOD/11	Drogowa	
Nazwa rys.:	Stała organizacja ruchu			
Skala rysunku:	1:1000	Data:	Marzec 2016	Nr rys.: D2.5




D-6
ist



P-10
ist

Nie dotyczy
dojazdów gospodarczych
do posesji
i pól uprawnych



A-11
kw

T-0
prj

Projektowane
oznakowanie pionowe


LEGENDA

Istniejące oznakowanie pionowe

Istniejące oznakowanie poziome

Istniejące oznakowanie pionowe do likwidacji

UWAGA! Wszystkie wymiary należy sprawdzić na budowie!

Jednostka projektowa:	<div><div>Pro-Inwest</div><div>Łukasz Wyżykowski</div><div>ul. Prohaski 23, 36-200 Brzozów</div></div>			
Inwestor:	Gmina Rogów ul. Zeromskiego 23, 95-063 Rogów			
Zleceniodawca:	Powiat Brzeziński reprezentowany przez Zarząd Powiatu w Brzezinach ul. Sienkiewicza 16, 95-060 Brzeziny			
Temat:	Przebudowa drogi powiatowej Nr 5103 E na odcinku Przyłęk Duży – Kobylin w ramach PROW 2014-2020			
Lokalizacja:	Dz. ew. nr: 21 obr. 4 Kobylin, 118, 117, 192 obr. 18 Stefanów, 741 obr. 15 Rogów, 153, 193/1, 193/2 obr. 12 Przyłęk Duży - gm. Rogów			
Faza projektu:	Projekt Stałej Organizacji Ruchu			
Branża:	Drogowa	Nr uprawnień:	Specjalność:	Podpis:
Projektant:	mgr inż. Łukasz Wyżykowski	MAP/0275/PWOD/11	Drogowa	
Nazwa rys.:	Stała organizacja ruchu			
Skala rysunku:	1:1000	Data:	Marzec 2016	Nr rys.: D2.6

D-6

ist

stniejące oznakowanie pionowe



P-10

st

stniejące oznakowanie poziome

Nie dotyczy
dojazdów gospodarczych
do posesji
i pól uprawnych

5-0

ori

projektowane
znakowanie pionowe

A-11
Ilkay

istniejące oznakowanie pionowe
do likwidacji



Jednostka projektowa:	Pro-Inwest <i>ul. Prohaski 23, 36-200 Brzozów</i> Łukasz Wyżykowski		
Inwestor:	Gmina Rogów ul. Zeromskiego 23, 95-063 Rogów		
Zlecaeniodawca:	Powiat Brzeziński reprezentowany przez Zarząd Powiatu w Brzezinach ul. Sienkiewicza 16, 95-060 Brzeziny		
Temat:	Przebudowa drogi powiatowej Nr 5103 E na odcinku Przyłek Duży – Kobylin w ramach PROW 2014-2020		
Lokalizacja:	Dz. ew. nr: 21 obr. 4 Kobylin, 118, 117, 192 obr. 18 Stefanów, 741 obr. 15 Rogów, 153, 193/1, 193/2 obr. 12 Przyłek Duży - gm. Rogów		
Faza projektu:	Projekt Stałej Organizacji Ruchu		
Branża:	Drogową	Nr uprawnień:	Specjalność:
Projektant:	mgr inż. Łukasz Wyżykowski	MAP/0275/PWOD/11	Drogową
Nazwa rys.:	Stała organizacja ruchu		
Skala rysunku:	1:1000	Data: Marzec 2016	Nr rys.: D2.7

D-6

ist

stniejące oznakowanie pionowe



P-10

st

stniejące oznakowanie poziome

Nie dotyczy
dojazdów gospodarczych
do posesji
i pól uprawnych

5-0

ori

projektowane
znakowanie pionowe

A-11
Ilkay

istniejące oznakowanie pionowe
do likwidacji



UWAGA! Wszystkie wymiary należy sprawdzić na budowie!

Jednostka projektowa:	<h1 style="text-align: center;">Pro-Inwrest</h1> <p style="text-align: center;"><i>ul. Prohaski 23, 36-200 Brzoźów</i></p> <p style="text-align: right;"><i>Łukasz Wyżykowski</i></p>			
Inwestor:	Gmina Rogów ul. Żeromskiego 23, 95-063 Rogów			
Zleceniodawca:	Powiat Brzeziński reprezentowany przez Zarząd Powiatu w Brzezinach ul. Sienkiewicza 16, 95-060 Brzeziny			
Temat:	Przebudowa drogi powiatowej Nr 5103 E na odcinku Przyłek Duży – Kobylin w ramach PROW 2014-2020			
Lokalizacja:	Dz. ew. nr: 21 obr. 4 Kobylin, 118, 117, 192 obr. 18 Stefanów, 741 obr. 15 Rogów, 153, 193/1, 193/2 obr. 12 Przyłek Duży - gm. Rogów			
Faza projektu:	Projekt Stałej Organizacji Ruchu			
Branża:	Drogowa	Nr uprawnień:	Specjalność:	Podpis:
Projektant:	mgr inż. Łukasz Wyżykowski	MAP/0275/PWOD/11	Drogowa	
Nazwa rys.:	Stała organizacja ruchu			
Skala rysunku:	1:1000	Data: Marzec 2016	Nr rys.: D2.8	



D-6

ist

stniejące oznakowanie pionowe



P-10

st

stniejące oznakowanie poziome

Nie dotyczy
dojazdów gospodarczych
do posesji
i pól uprawnych


Г-0

orj

Projektowane
oznakowanie pionowe


A-11
Ilkay

istniejące oznakowanie pionowe
do likwidacji

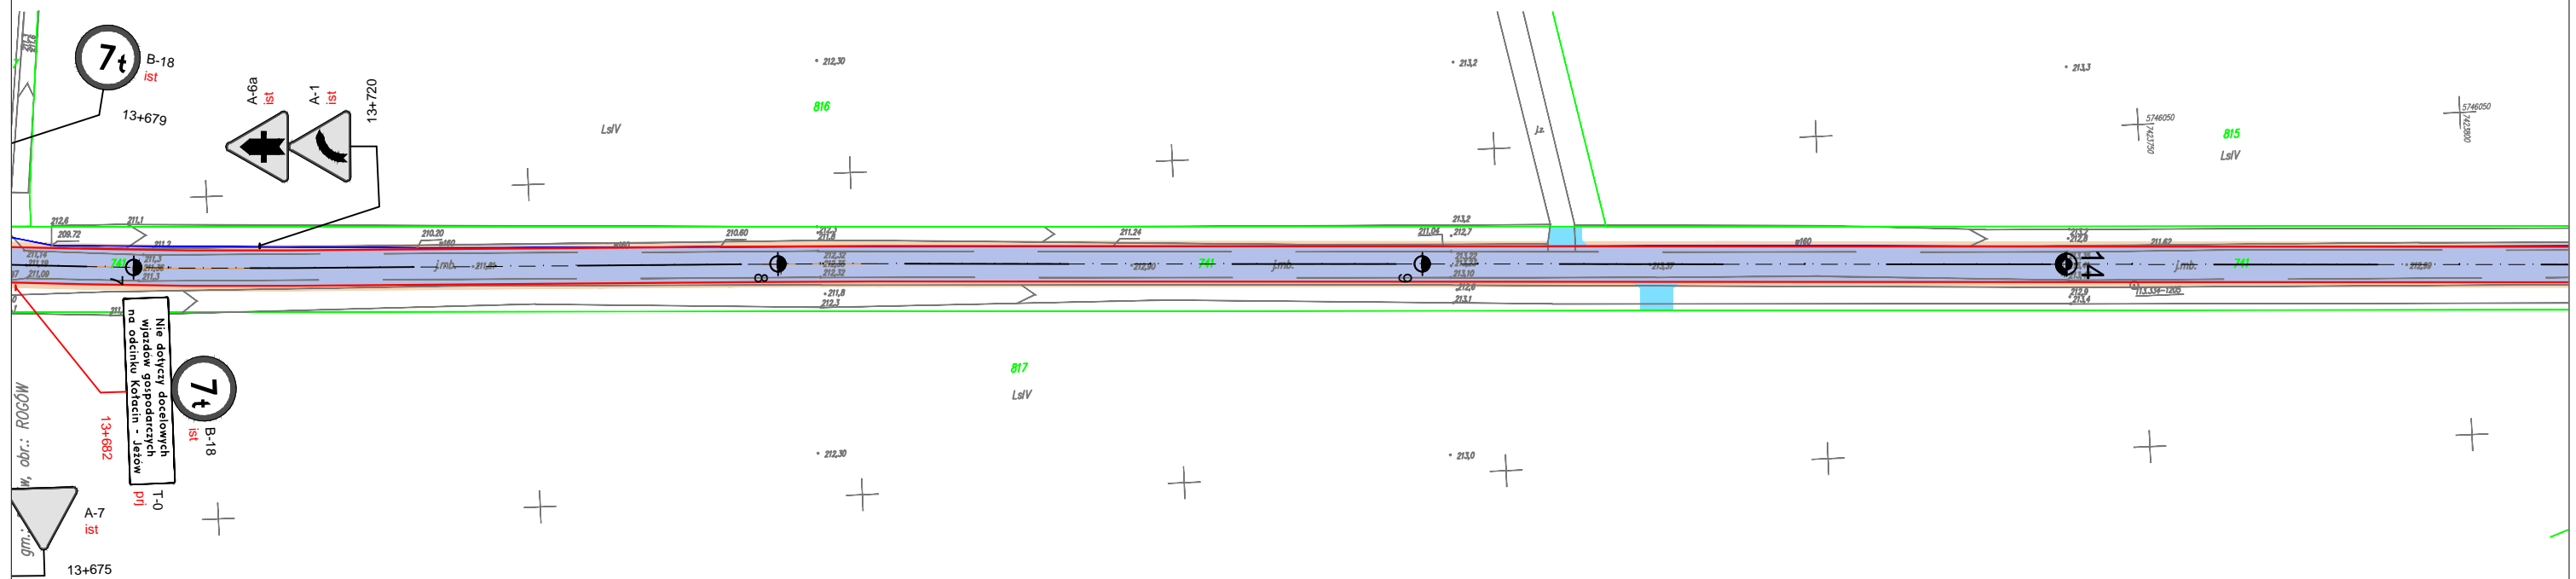


UWAGA! Wszystkie wymiary należy sprawdzić na budowie!

Jednostka projektowa:	<h1>Pro-Inwest</h1> <p><i>ul. Prohaski 23, 36-200 Brzezów</i></p> <p>Łukasz Wyżykowski</p>		
Inwestor:	Gmina Rogów ul. Żeromskiego 23, 95-063 Rogów		
Zleceniodawca:	Powiat Brzeziński reprezentowany przez Zarząd Powiatu w Brzezinach ul. Sienkiewicza 16, 95-060 Brzeziny		
Temat:	Przebudowa drogi powiatowej Nr 5103 E na odcinku Przyłęk Duży – Kobylin w ramach PROW 2014-2020		
Lokalizacja:	Dz. ew. nr: 21 obr. 4 Kobylin, 118, 117, 192 obr. 18 Stefanów, 741 obr. 15 Rogów, 153, 193/1, 193/2 obr. 12 Przyłęk Duży - gm. Rogów		
Faza projektu:	Projekt Stałej Organizacji Ruchu		
Branża:	Drogowa	Nr uprawnień:	Specjalność:
Projektant:	mgr inż. Łukasz Wyżykowski	MAP/0275/PWOD/11	Drogowa
Nazwa rys.:	Stała organizacja ruchu		
Skala rysunku:	1:1000	Data: Marzec 2016	Nr rys.: D2.11




D-6
ist



P-10
ist

Nie dotyczy
dojazdów gospodarczych
do posesji
i pól uprawnych



A-11
kw

T-0
prj


Projektowane
oznakowanie pionowe
do likwidacji

LEGENDA

Istniejące oznakowanie pionowe

Istniejące oznakowanie poziome

UWAGA! Wszystkie wymiary należy sprawdzić na budowie!

Jednostka projektowa:	Pro-Inwest <small>Łukasz Wyżykowski</small> <small>ul. Prohaski 23, 36-200 Brzozów</small>			
Inwestor:	Gmina Rogów ul. Zeromskiego 23, 95-063 Rogów			
Zlecniodawca:	Powiat Brzeziński reprezentowany przez Zarząd Powiatu w Brzezinach ul. Sienkiewicza 16, 95-060 Brzeziny			
Temat:	Przebudowa drogi powiatowej Nr 5103 E na odcinku Przyłęk Duży – Kobylin w ramach PROW 2014-2020			
Lokalizacja:	Dz. ew. nr: 21 obr. 4 Kobylin, 118, 117, 192 obr. 18 Stefanów, 741 obr. 15 Rogów, 153, 193/1, 193/2 obr. 12 Przyłęk Duży - gm. Rogów			
Faza projektu:	Projekt Stałej Organizacji Ruchu			
Branża:	Drogowa	Nr uprawnień:	Specjalność:	Podpis:
Projektant:	mgr inż. Łukasz Wyżykowski	MAP/0275/PWOD/11	Drogowa	
Nazwa rys.:	Stała organizacja ruchu			
Skala rysunku:	1:1000	Data:	Marzec 2016	Nr rys.: D212

LEGENDA



D-6

ist

Istniejące oznakowanie pionowe



P-10

ist

Istniejące oznakowanie poziome

Nie dotyczy
dojazdów gospodarczych
do posesji
i pól uprawnych



T-0

prj


Projektowane
oznakowanie pionowe



A-11

kw

Istniejące oznakowanie pionowe
do likwidacji

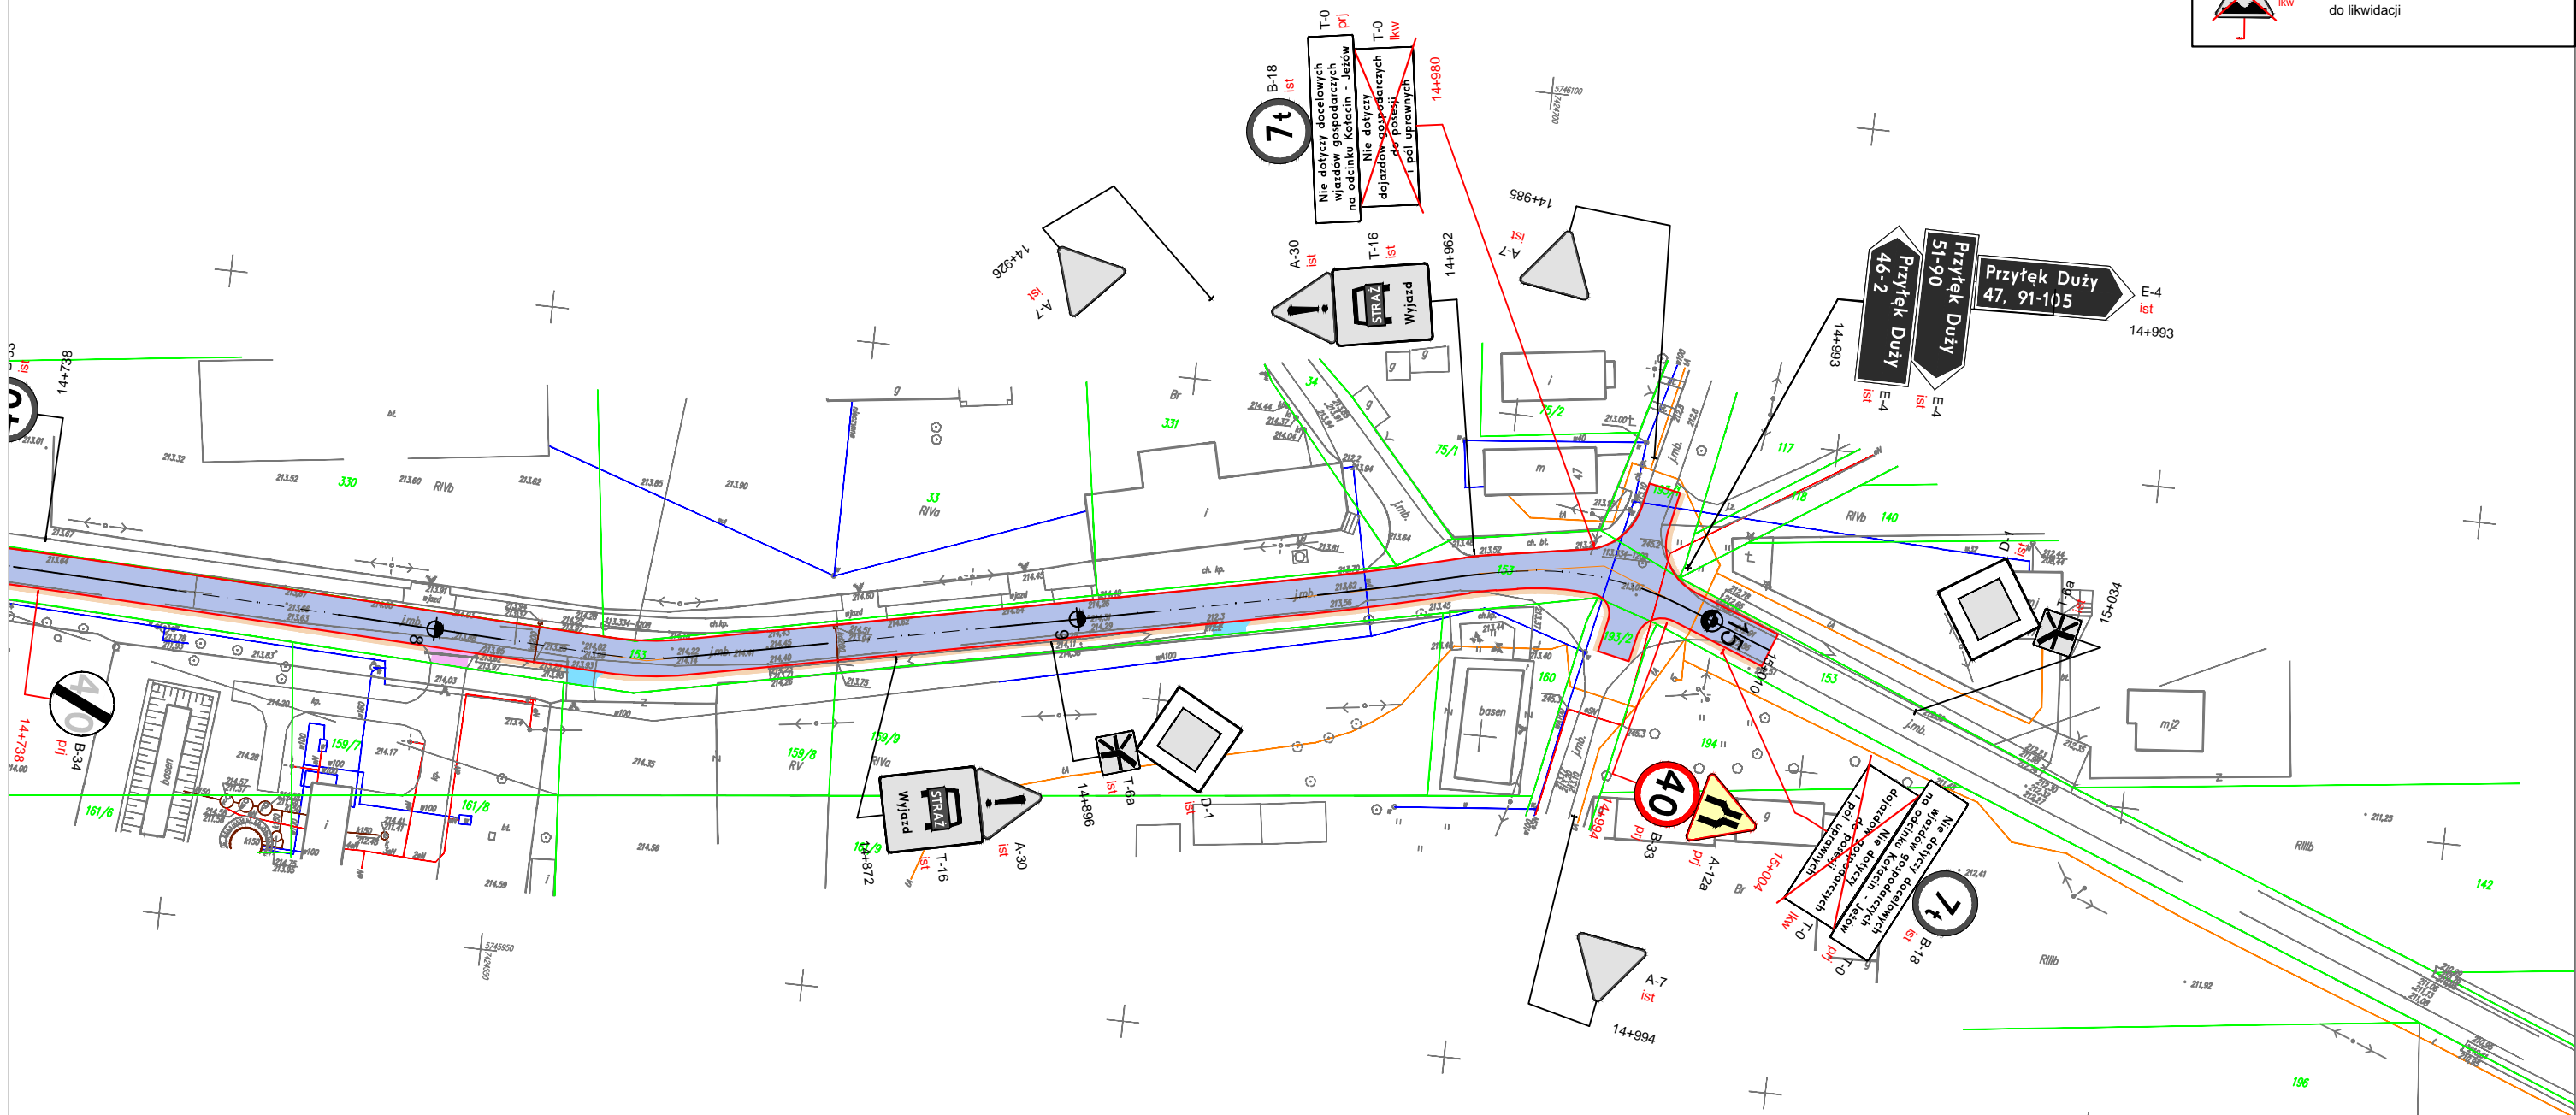

UWAGA! Wszystkie wymiary należy sprawdzić na budowie!

Jednostka projektowa:	Pro-Inwest Łukasz Wyżykowski <small>ul. Prohaski 23, 36-200 Brzozów</small>			
Inwestor:	Gmina Rogów ul. Zeromskiego 23, 95-063 Rogów			
Zlecniodawca:	Powiat Brzeziński reprezentowany przez Zarząd Powiatu w Brzezinach ul. Sienkiewicza 16, 95-060 Brzeziny			
Temat:	Przebudowa drogi powiatowej Nr 5103 E na odcinku Przyłek Duży – Kobylin w ramach PROW 2014-2020			
Lokalizacja:	Dz. ew. nr: 21 obr. 4 Kobylin, 118, 117, 192 obr. 18 Stefanów, 741 obr. 15 Rogów, 153, 193/1, 193/2 obr. 12 Przyłek Duży - gm. Rogów			
Faza projektu:	Projekt Stałej Organizacji Ruchu			
Branża:	Drogowa	Nr uprawnień:	Specjalność:	Podpis:
Projektant:	mgr inż. Łukasz Wyżykowski	MAP/0275/PWOD/11	Drogowa	
Nazwa rys.:	Stała organizacja ruchu			
Skala rysunku:	1:1000	Data:	Marzec 2016	Nr rys.: D214