## *Przekrój rowu lewego*

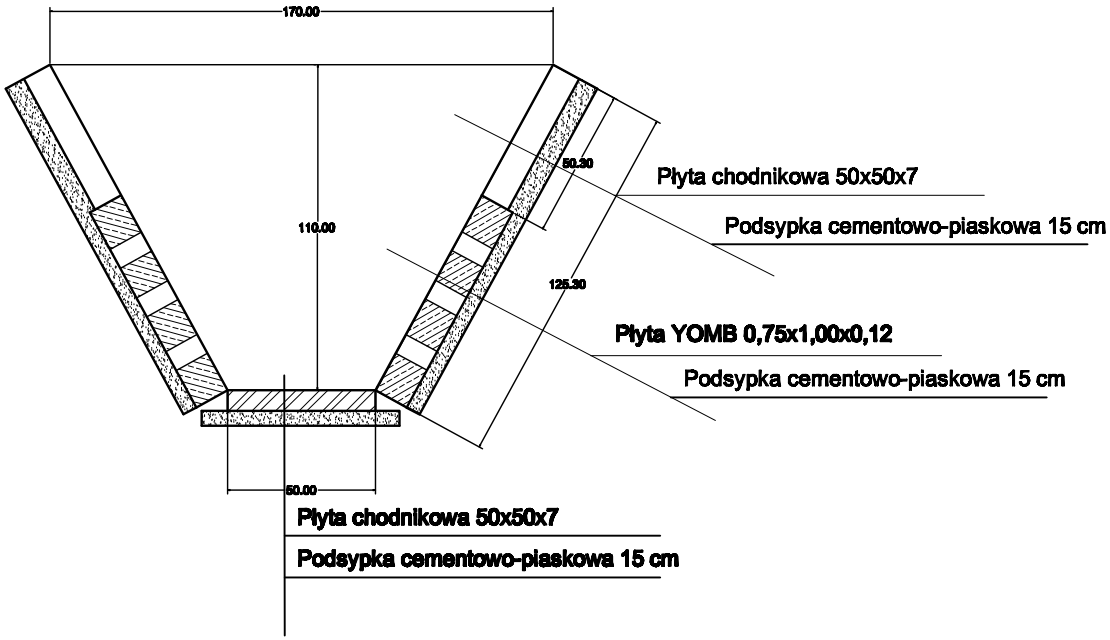


## *Przekrój rowu prawego*

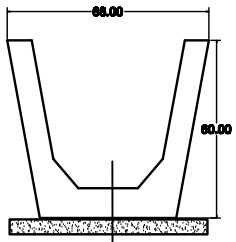


**Koryto kolejowe prefabrykowane**

**Podsypka cementowo-piaskowa 15 cm**

| | | | | |
|---|---|---|---|---|
| PI DESIGNE TOMASZ PIASECKI | OBIEKT: *Remont drogi gminnej nr 121155E w Jesieniu* | PROJEKTOWAŁ: *mgr inż. Krzysztof Piasecki* | Nr upr: *31/67/Wł.* | Podpis: |
| OPRACOWANIE: *Projekt budowlany* | INWESTOR: *Gmina Rogów ul. Kwiatowa 1 Rogów* | | | |
| TYTUŁ RYSUNKU: *Przekrój konstrukcyjny rowów* | | OPRACOWAŁ: | | |
| BRANŻA: *Drogi* | | DATA: *Grudzień 2016* | SKALA: *1:10* | NR RYS: 5 |