Szkic orientacyjny

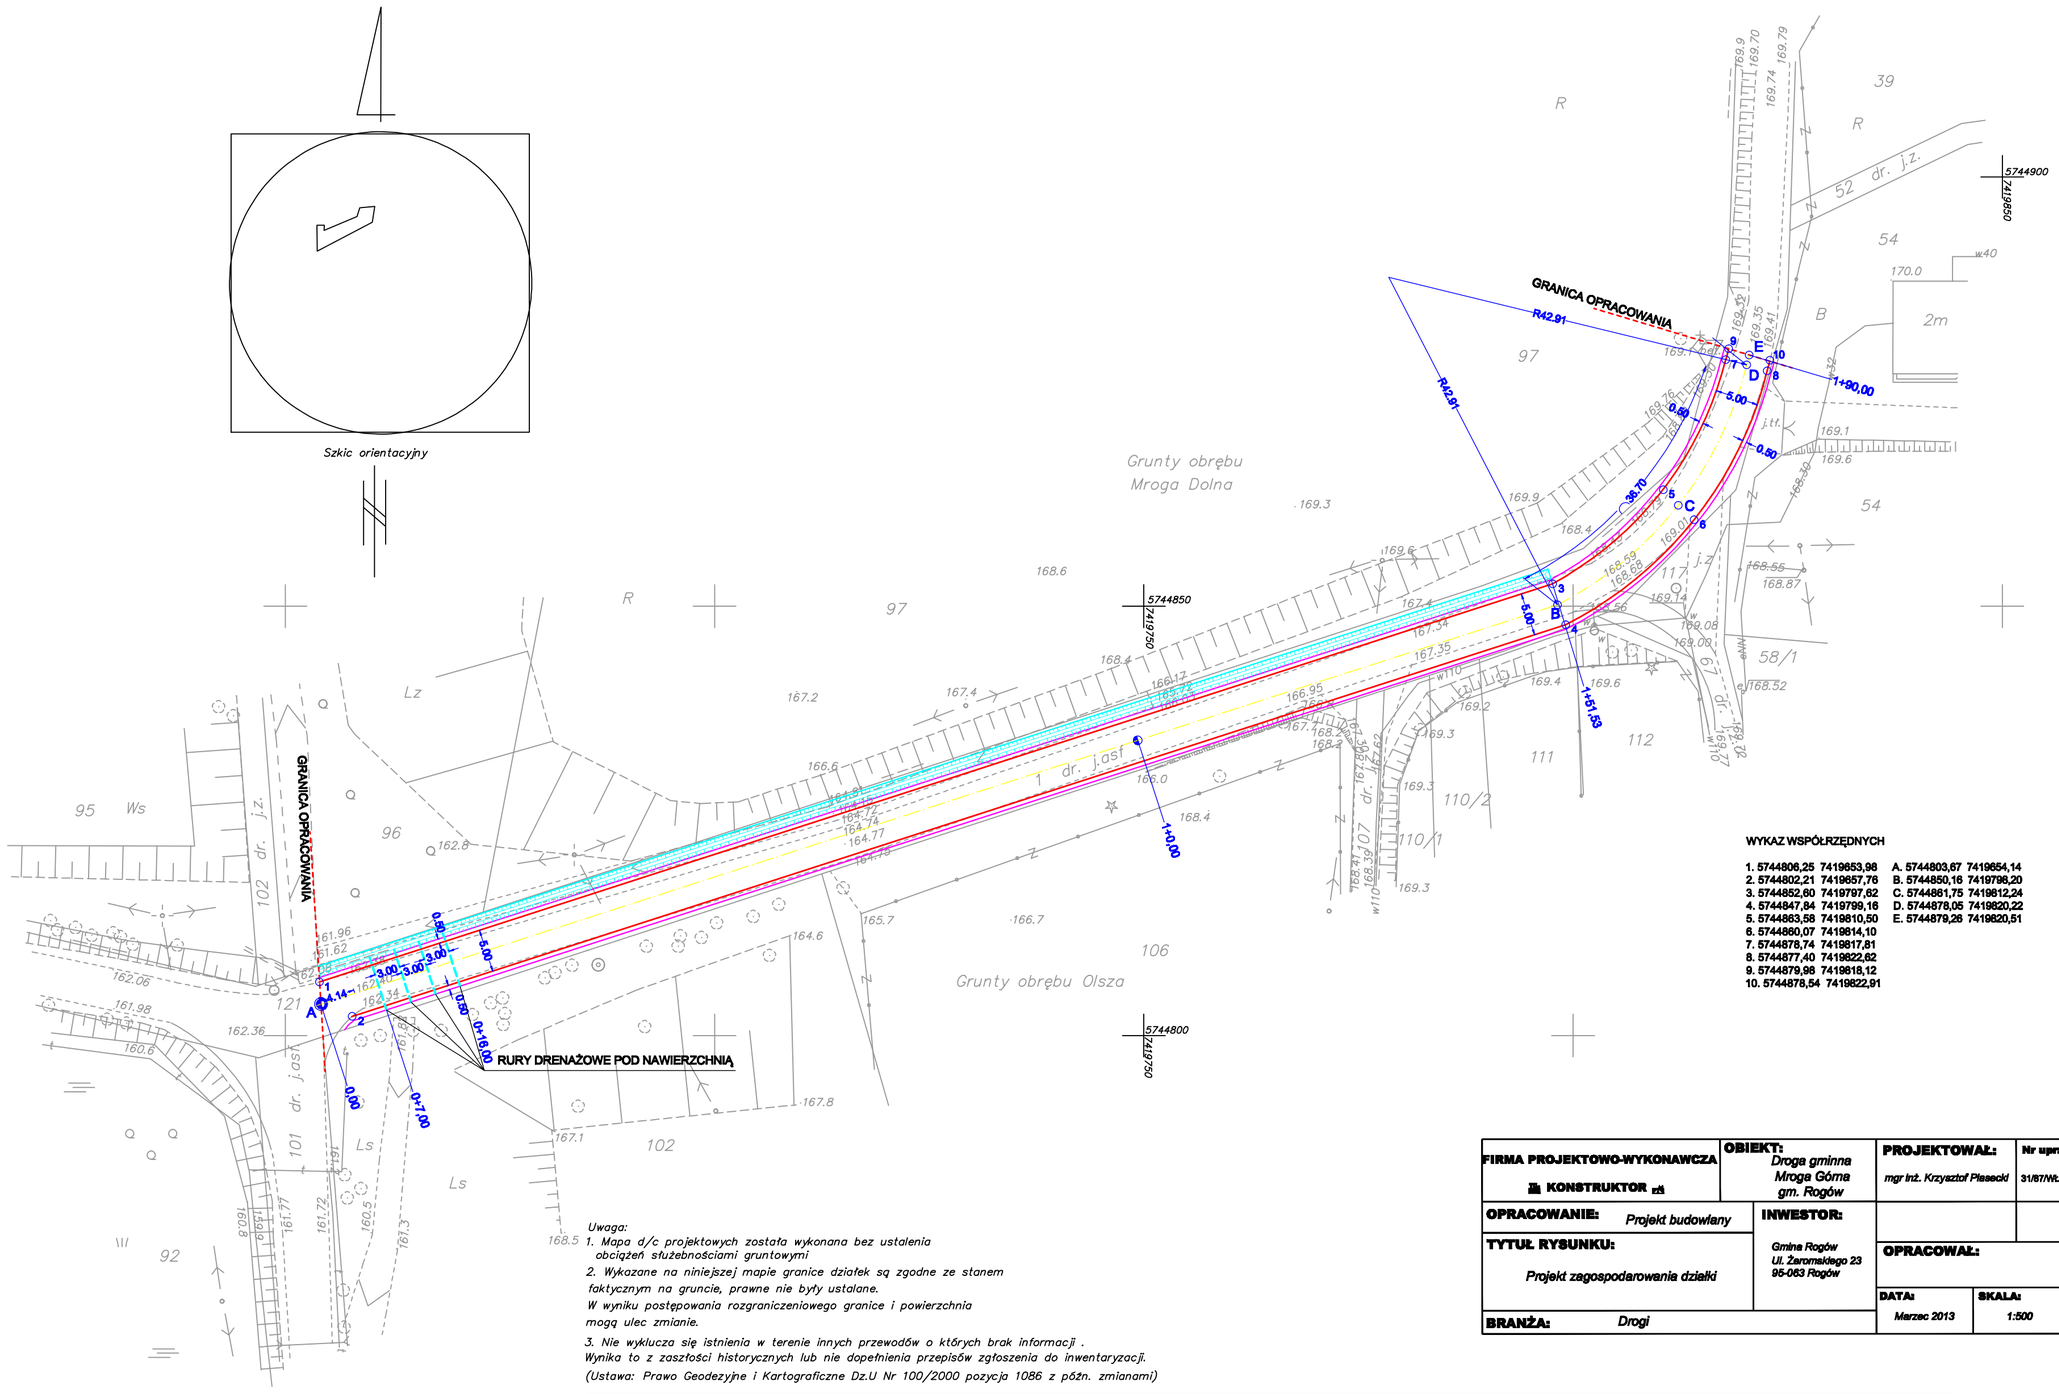

WYKAZ WSPÓŁRZĘDNYCH

1. 5744806,25 7419853,98	A. 5744803,67 7419854,14
2. 5744802,21 7419657,76	B. 5744850,16 7419796,20
3. 5744852,60 7419797,62	C. 5744861,75 7419812,24
4. 5744847,84 7419799,16	D. 5744878,05 7419820,22
5. 5744863,58 7419810,50	E. 5744879,26 7419820,51
6. 5744860,07 7419814,10	
7. 5744878,74 7419817,81	
8. 5744877,40 7419822,62	
9. 5744879,98 7419818,12	
10. 5744878,54 7419822,91	

Uwaga:
1. *Mapa d/c projektowych została wykonana bez ustalenia obciążeń służebnościami gruntowymi*
2. *Wykazane na niniejszej mapie granice działek są zgodne ze stanem faktycznym na gruncie, prawne nie były ustalane. W wyniku postępowania rozgraniczeniowego granice i powierzchnia mogą ulec zmianie.*
3. *Nie wyklucza się istnienia w terenie innych przewodów o których brak informacji . Wynika to z zaszłości historycznych lub nie dopełnienia przepisów zgłoszenia do inwentaryzacji. (Ustawa: Prawo Geodezyjne i Kartograficzne Dz.U Nr 100/2000 pozycja 1086 z późn. zmianami)*

FIRMA PROJEKTOWO-WYKONAWCZA KONSTRUKTOR mł	**OBIEKT:** Droga gminna Mroga Górna gm. Rogów	**PROJEKTOWAŁ:** mgr inż. Krzysztof Piasecki	**Nr upr:** 31/87/Wł.	**Podpis:**
OPRACOWANIE: Projekt budowlany	**INWESTOR:** Gmina Rogów Ul. Żeromskiego 23 95-063 Rogów			
TYTUŁ RYSUNKU: Projekt zagospodarowania działki		**OPRACOWAŁ:**		
BRANŻA: Drogi		**DATA:** Marzec 2013	**SKALA:** 1:500	**NR RYS:** 1

Województwo łódzkie
Powiat brzeziński
Gmina Rogów 102105_2
Obręb OLSZA 102105_2.0010
Część działki nr 1

MAPA SYTUACYJNO – WYSOKOŚCIOWA

do celów projektowych

Układ 2000

skala 1:500

z geodezyjną inwentaryzacją urządzeń podziemnych

Mapę wykonano na podstawie mapy zasadniczej ark. 7.164.10.05.2

Przedstawiona sytuacja jest zgodna ze stanem faktycznym na gruncie na dzień 28.02.2013r.

USŁUGI GEODEZYJNE
inż. Grażyna Koszewska
96–127 Lipce Reymontowskie ul. Boryny 17
NIP 833–105–18–86 REGON 750185295
tel. 660–735–036

GEODETA UPRAWNIONY
Piotr Koszewski

96 –127 Lipce Reymontowskie ul. Boryny 17
Upr. GGK nr 16467 KERG 985–11/2013
Lipce Reymontowskie dnia 28.02.2013 r. L.ks.rob. 15/13