


ZAŁĄCZYK RYS 1B

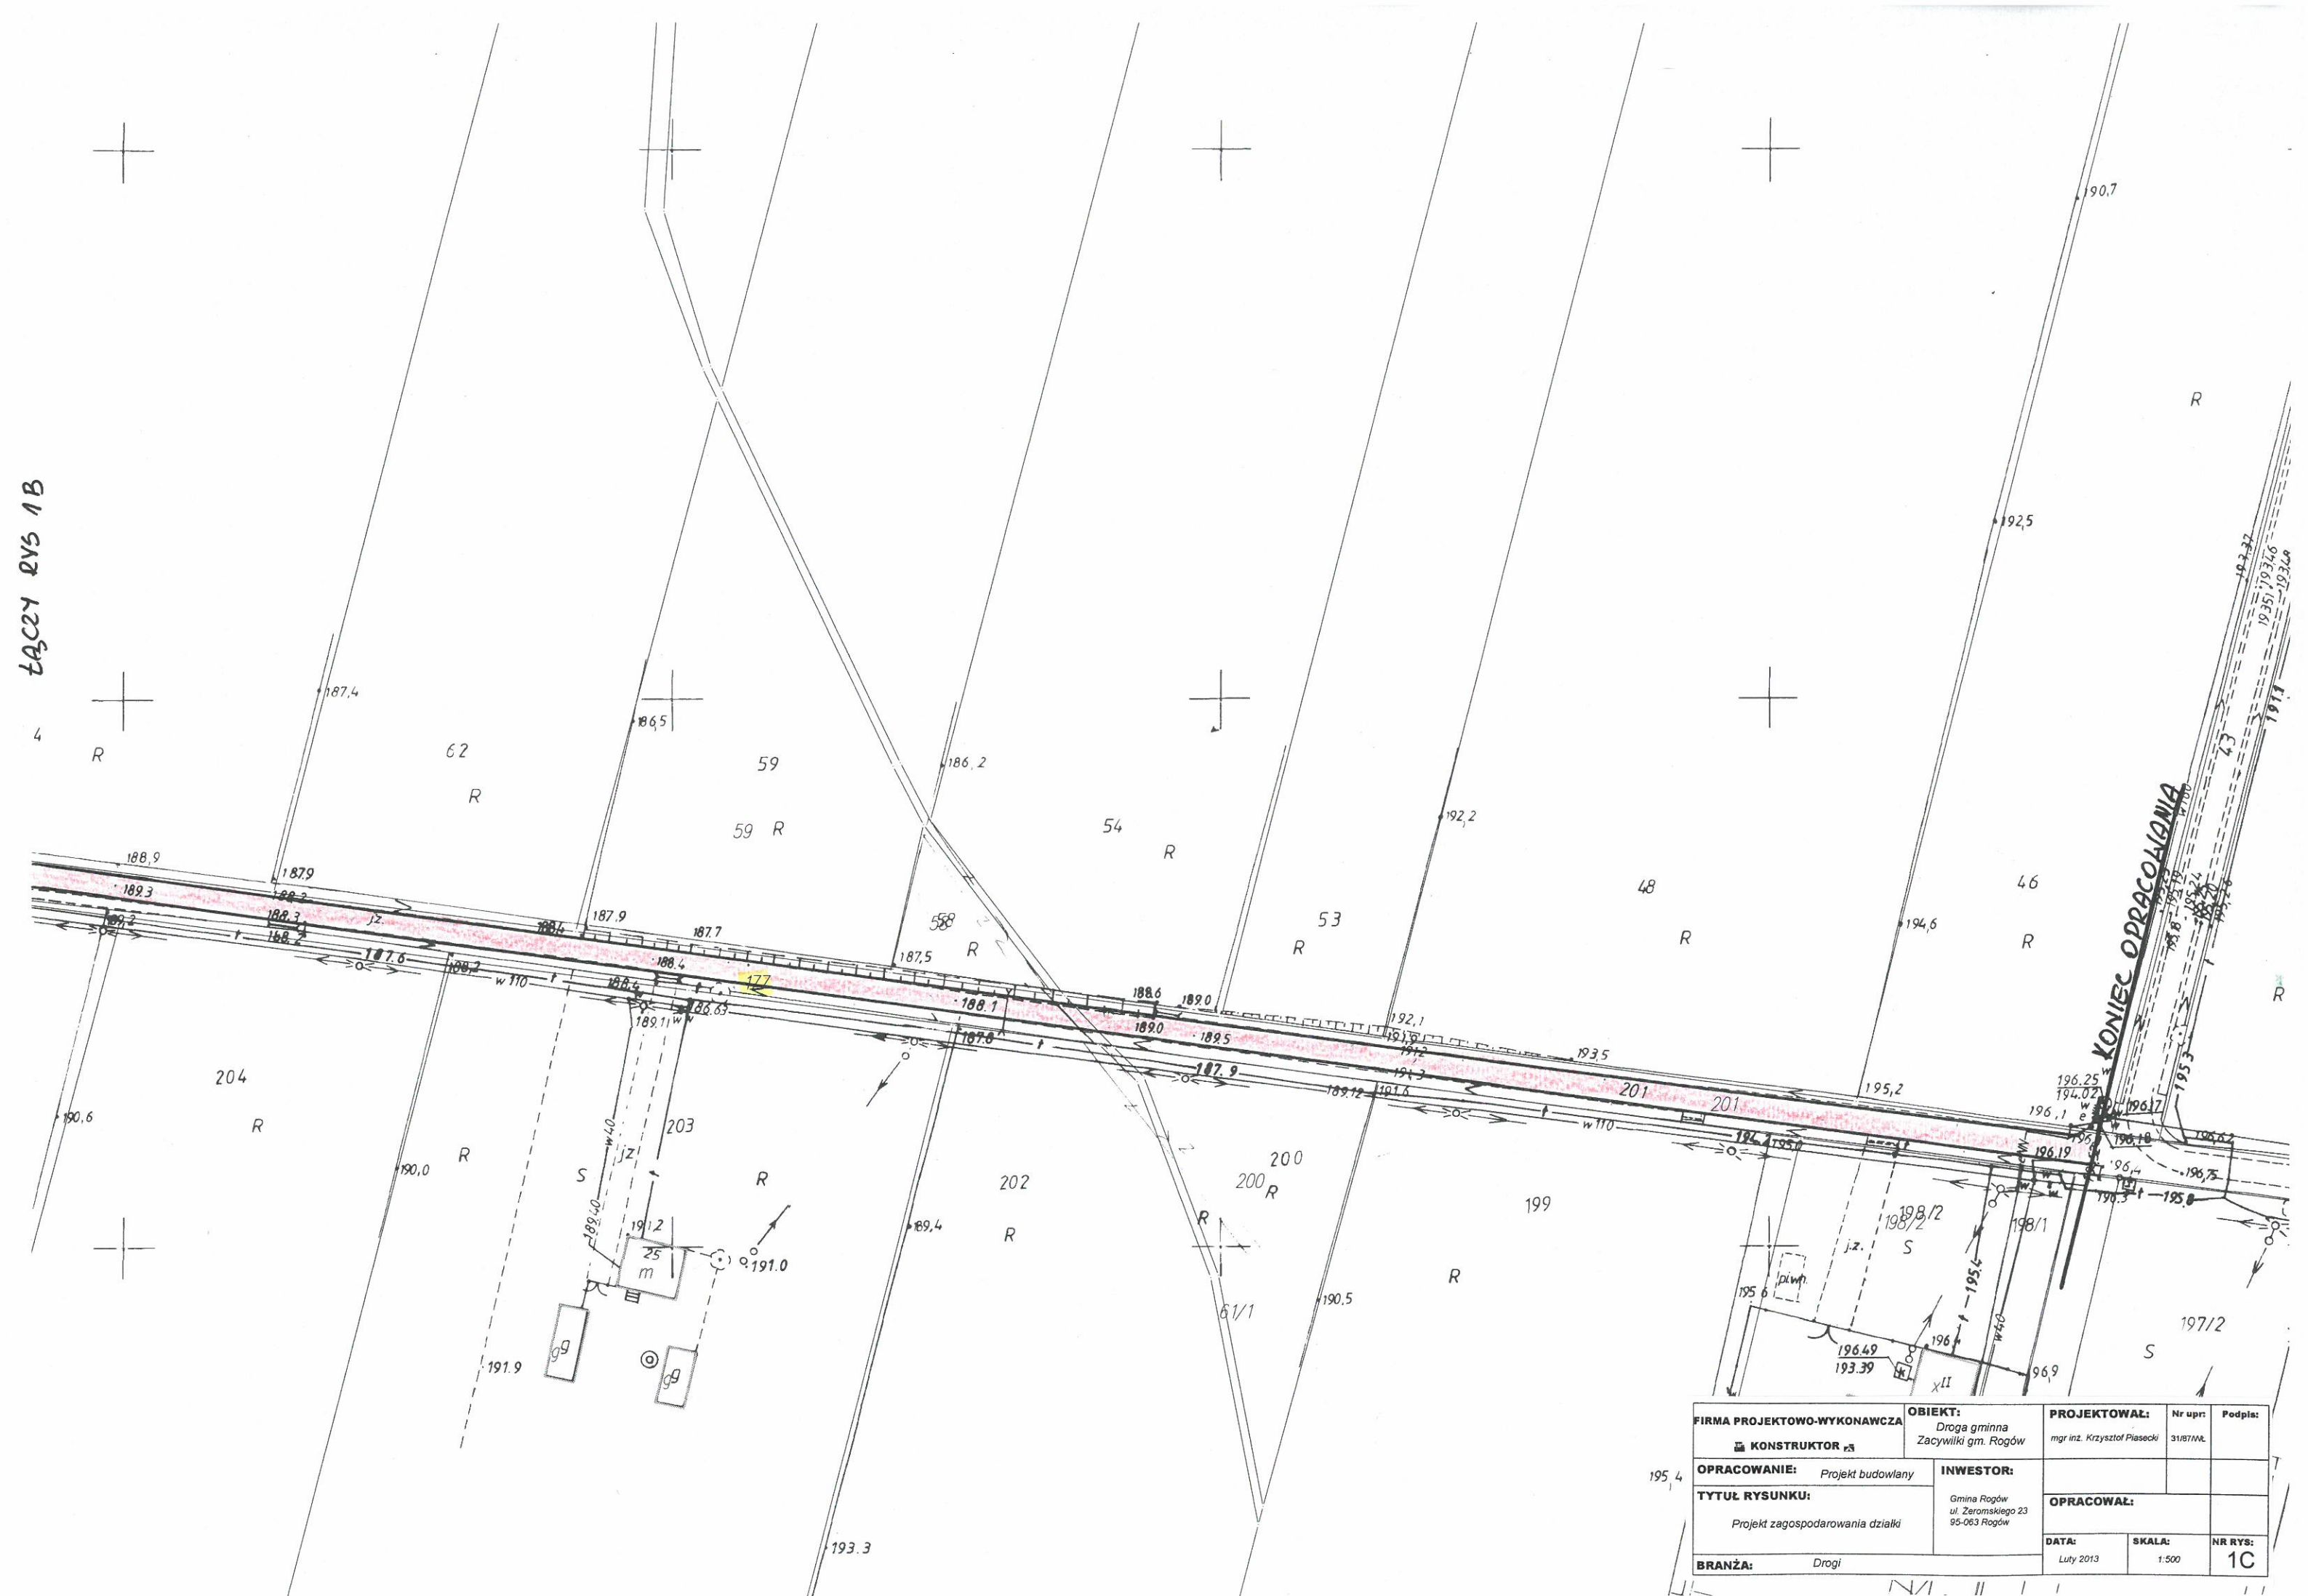

FIRMA PROJEKTOWO-WYKONAWCZA		OBIEKT:		PROJEKTOWAŁ:		Nr upr:		Podpis:	
KONSTRUKTOR		Droga gminna		mgr inż. Krzysztof Piasecki		31/87/MK			
OPRACOWANIE:		INWESTOR:							
TYTUŁ RYSUNKU:		Gmina Rogów		OPRACOWAŁ:					
Projekt zagospodarowania działki		ul. Zeromskiego 23		DATA:		SKALA:		NR RYS:	
BRANŻA:		Drogi		Luty 2013		1:500		1C	