STAROSTWO POWIATOWE W BRZEZINACH
Wydział Budownictwa, Geodezji i Gospodarki Nieruchomościami
95-360 Brzeziny, ul. Sienkiewicza 11, tel. 0-46 874 28 26

Poświadcza się zgodność niniejszej mapy z oryginałem przyjętym do państwowego zasobu geodezyjnego i kartograficznego
w dniu 3647/2013
i zaewidencjonowanym pod nr .....
Niniejsza mapa nie może służyć do celów projektowych.

10. 12. 2013
Brzeziny, dn. .....
Z up. STAROSTY
Alina Wieteska - Paszyńska

Zgodnie z art. 18 ustawy z dnia 17.05.1989 r. -Prawo geodezyjne i kartograficzne (t.j. Dz. U. 2000 r. Nr 100, poz. 1086, ze zm.) rozpowszechnianie oraz reprodukowanie w celu rozpowszechniania i rozprowadzania niniejszej mapy wymaga zezwolenia Starosty Brzezińskiego

Gm. Rogów
Obr. Kobycin
Dz. nr 15, 31

Skala 1: 1000
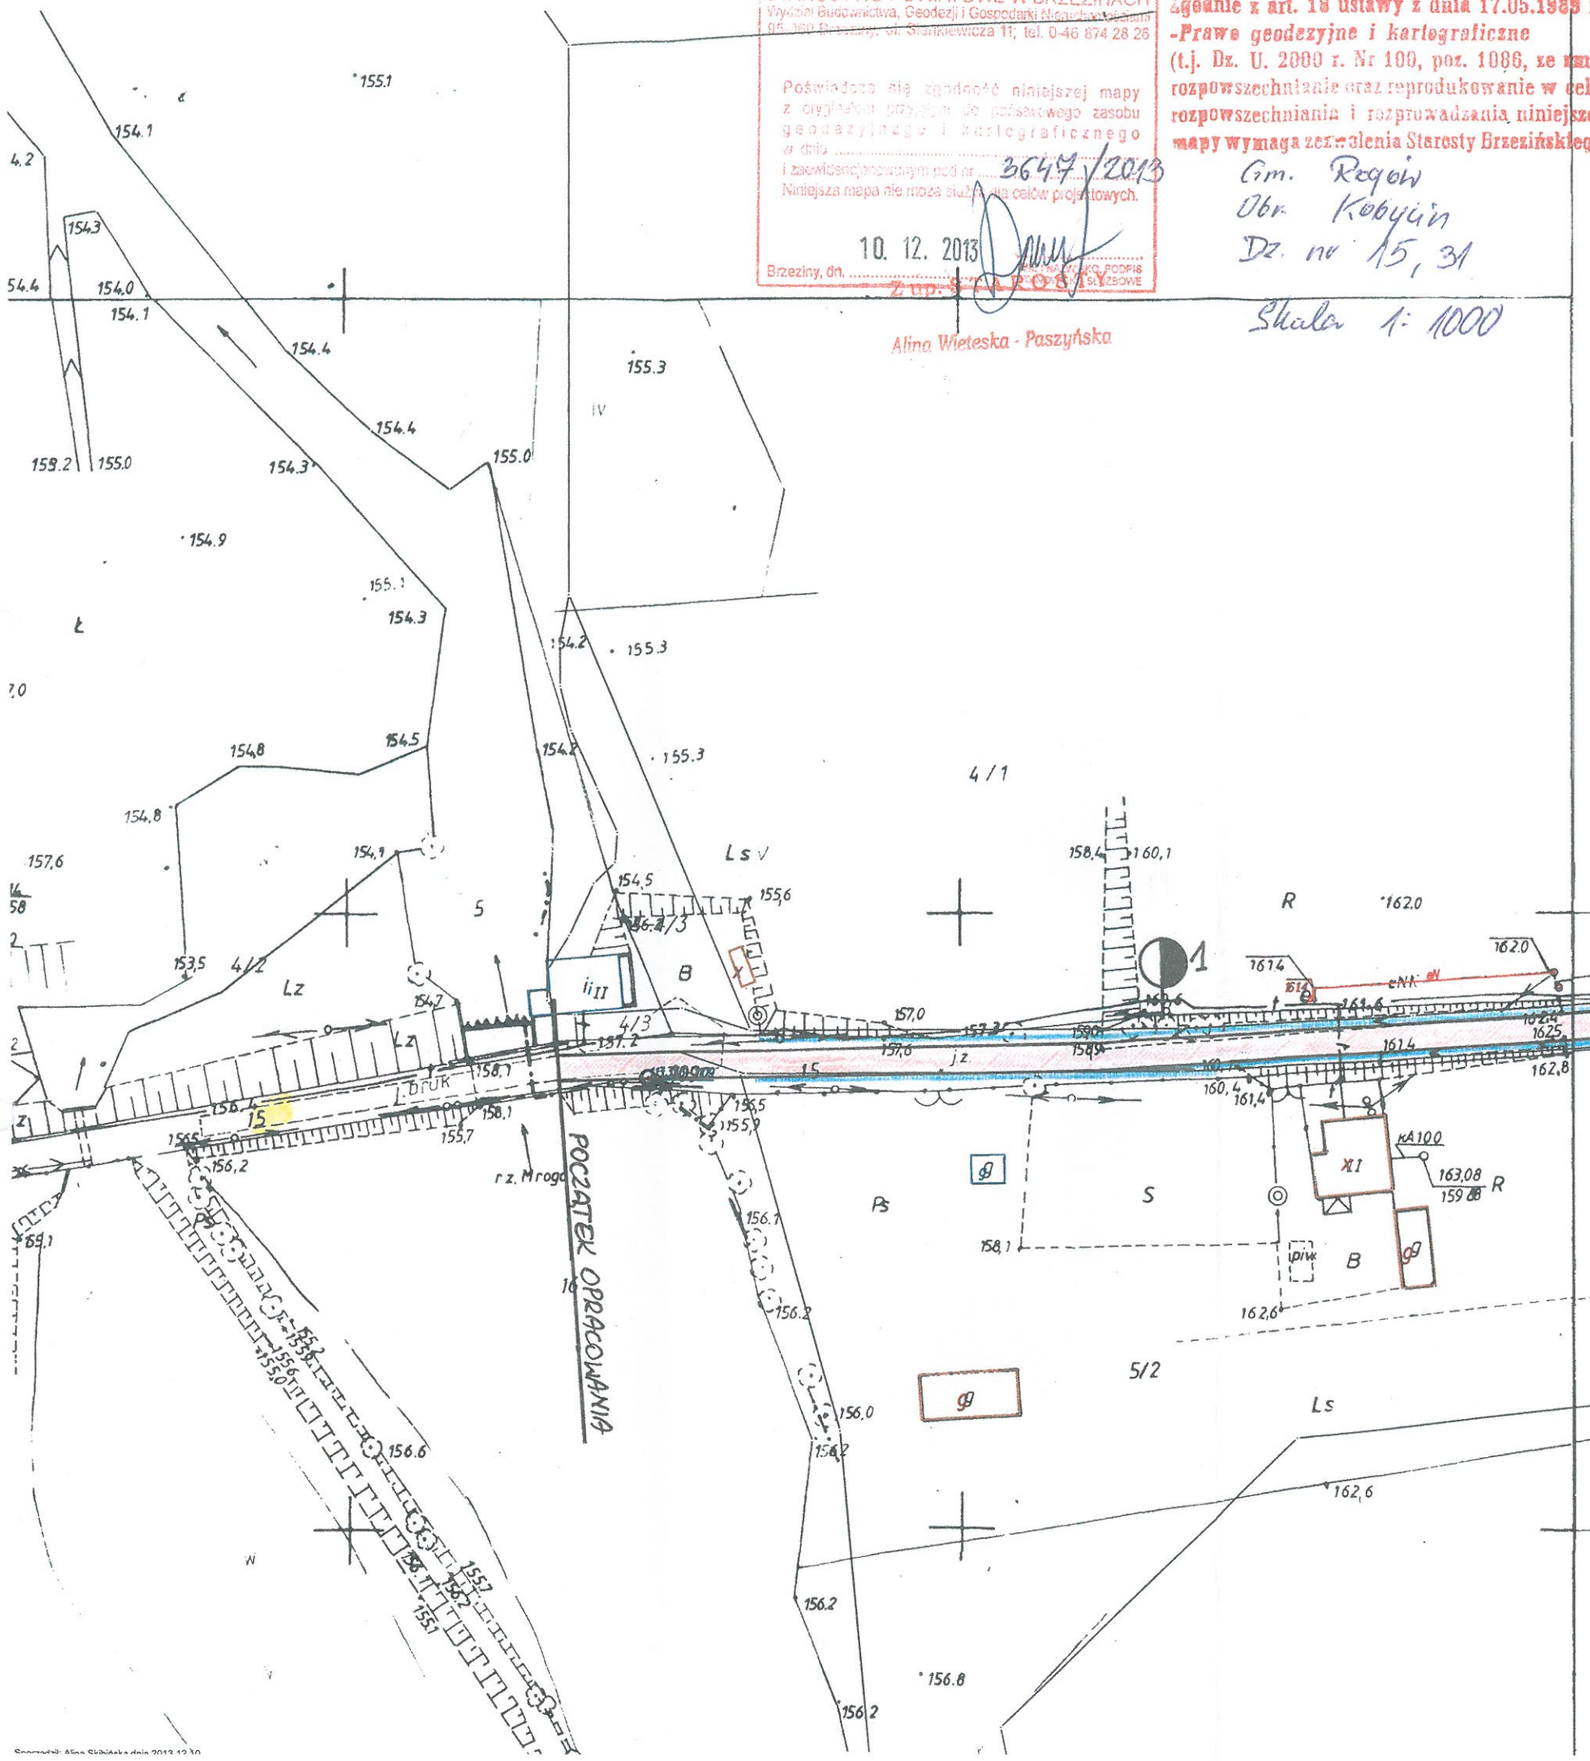
Widoczne na mapie linie graniczne,
które nie były ustalane w procesie bezpośrednich
pomiarów geodezyjnych
wymienionych w § 36 rozporządzenia
z dnia 29 marca 2001r.
w sprawie ewidencji gruntów i budynków,
mogą nie odzwierciedlać przebiegu
granic działek w terenie.