


PRZĘKRÓJ NORMALNY

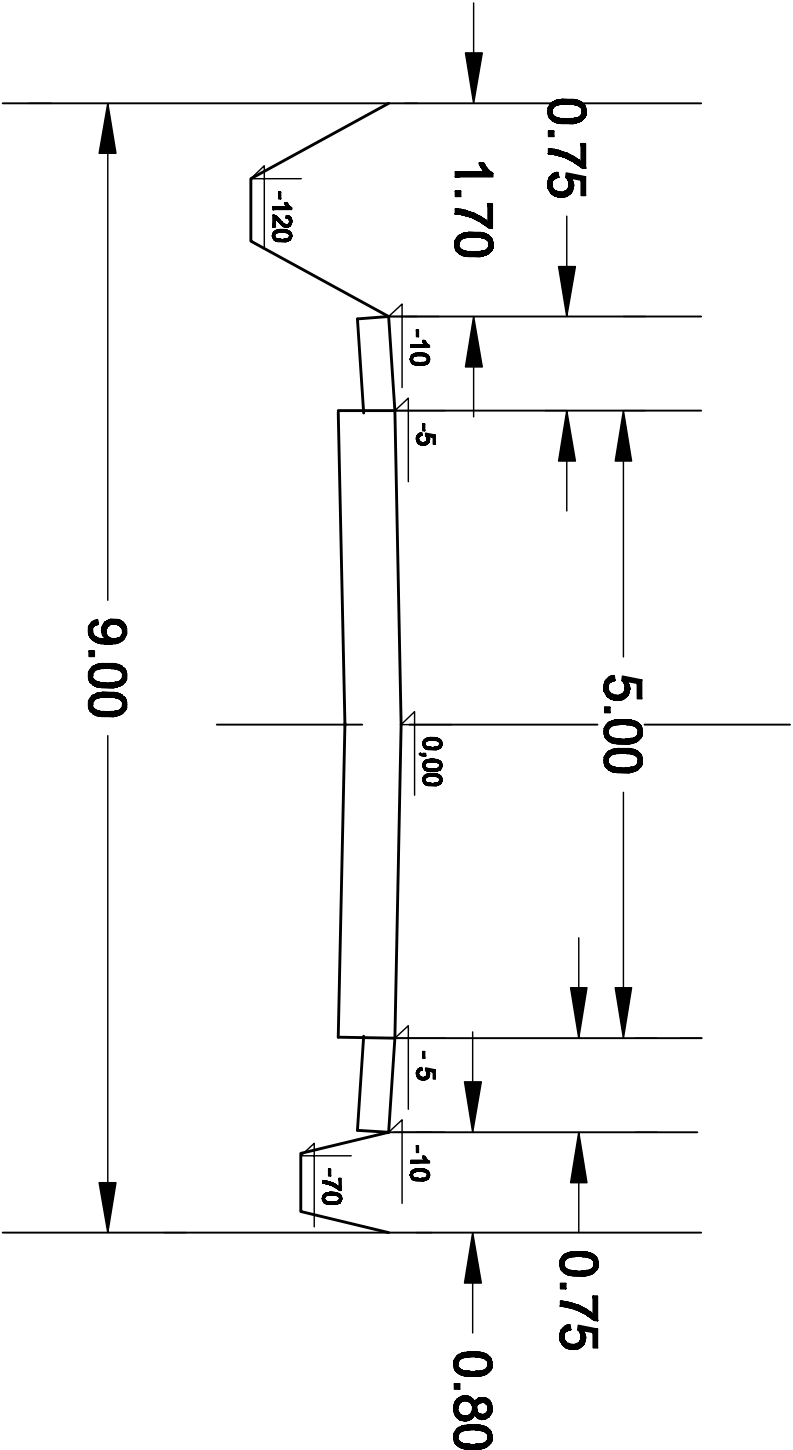

BRANŻA: Drogi		DATA: Grudzień 2016		SKALA: 1:50	NR RYS. 4